

A Studie Schulraum 2026

Pl.-Nr. 1101 Erweiterung

Pl.-Nr. 1102 Massnahmen

Pl.-Nr. 1110 Ersatzneubau

Pl.-Nr. 1111 Neubau Variante 1

Pl.-Nr. 1112 Neubau Variante 2a

Pl.-Nr. 1113 Neubau Variante 2b

Pl.-Nr. 1114 Neubau Variante 2c

Pl.-Nr. 1115 Neubau Variante 3

Pl.-Nr. 1116 Neubau Variante 4

Pl.-Nr. 1117 Neubau Variante 5



Massnahmen Organisatorisch / Baulich







0 5 10 25 m















B Grundrisse Bestand

- 1 Grundrisse Flächen «Raum»
- 2 Grundrisse Flächen «SIA416»
- 3 Grundrisse Flächen «Funktion»
- 4 Grundrisse Flächen «Nutzung»

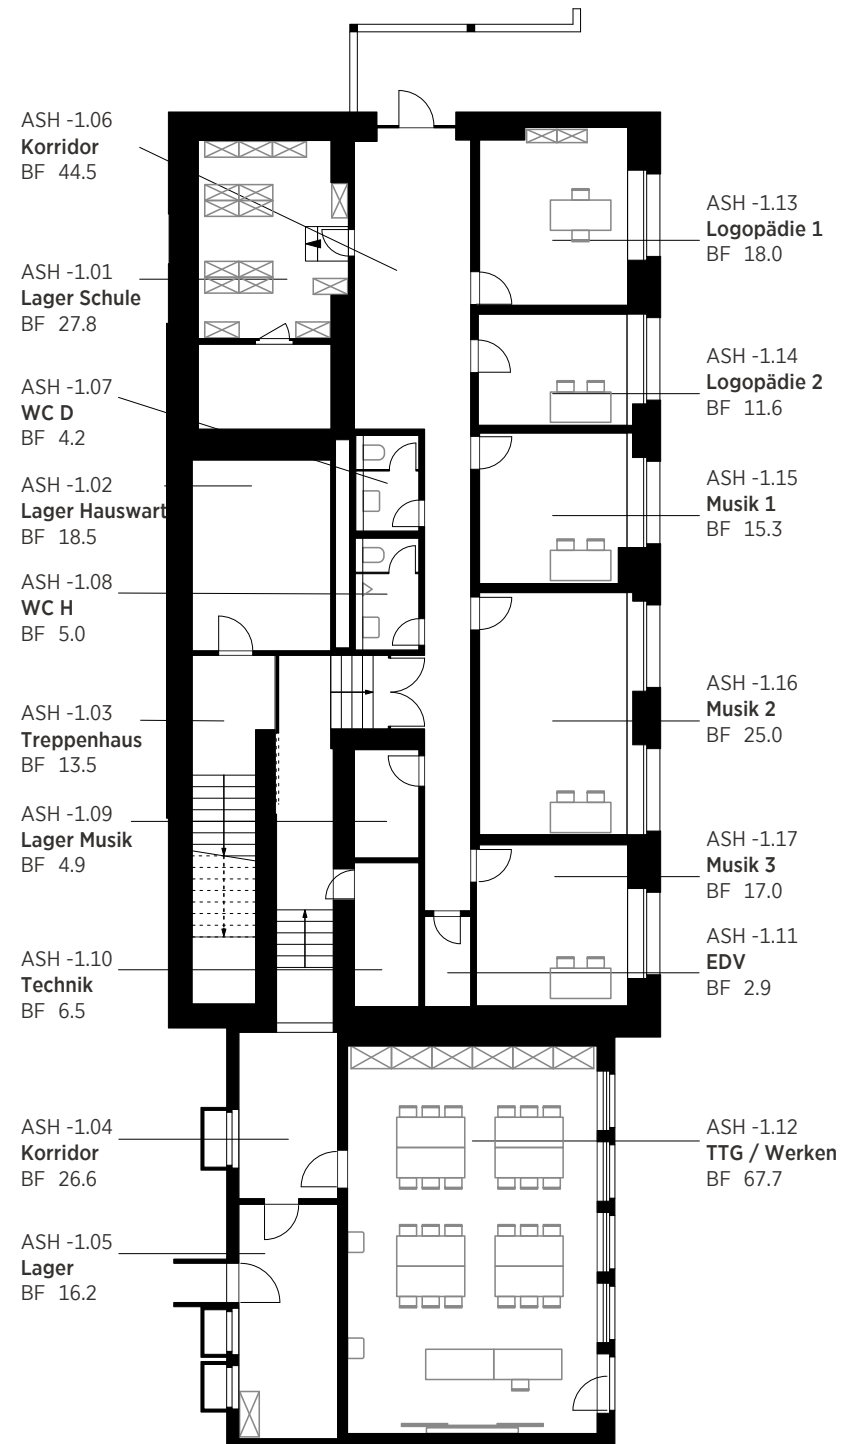


Grundriss UG

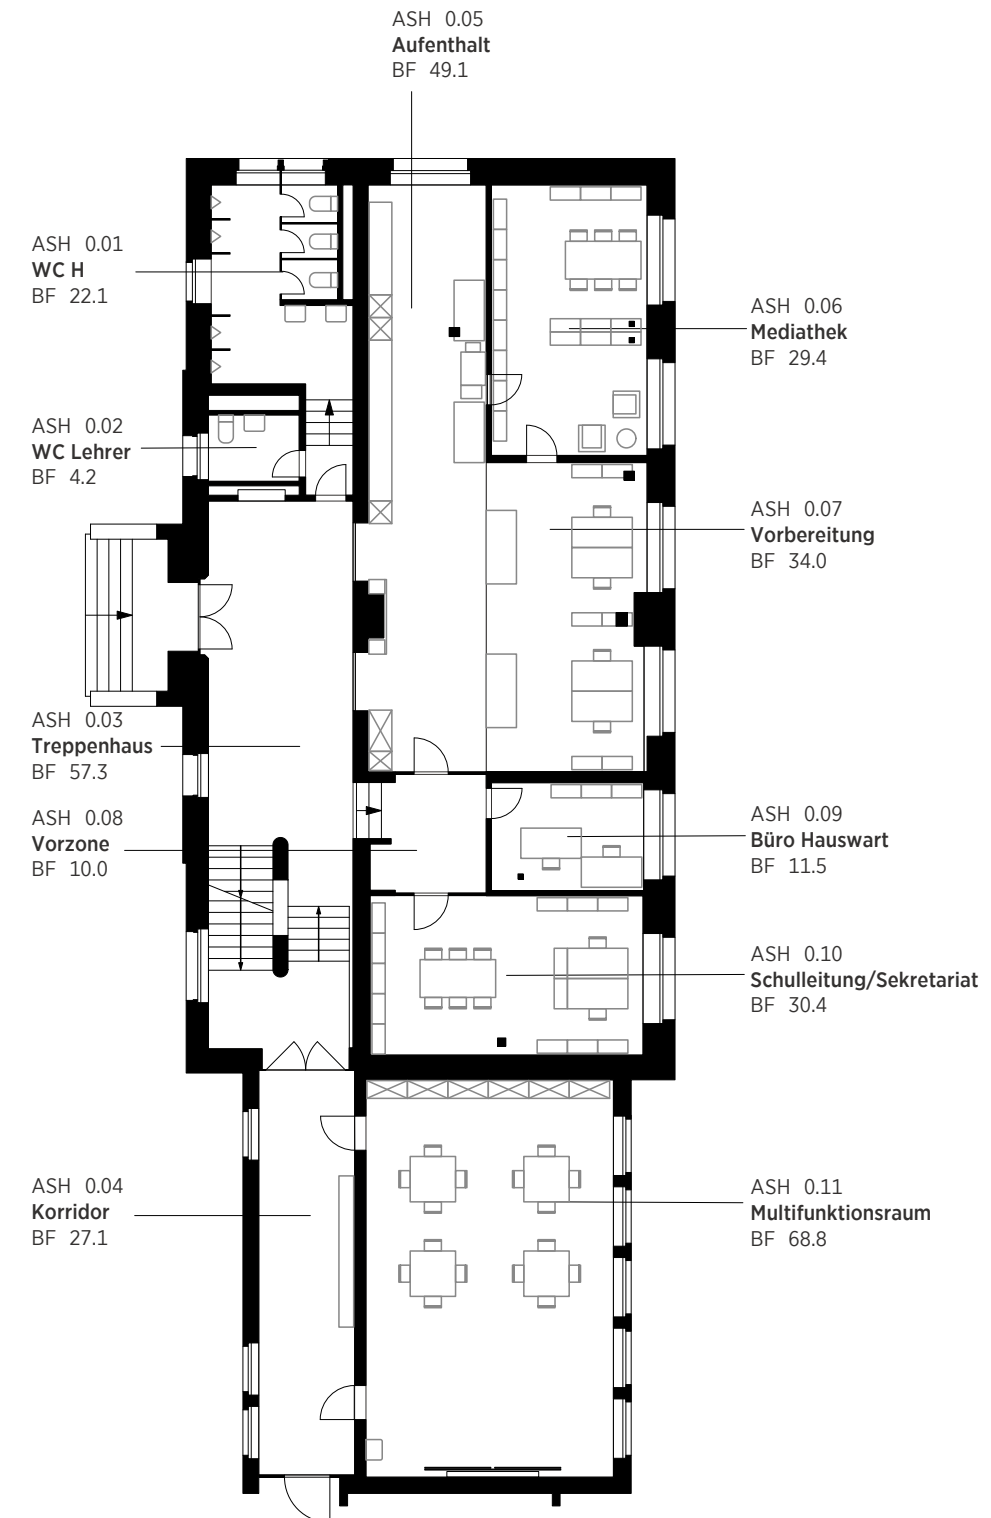


Grundriss EG



0 2 5 10 m

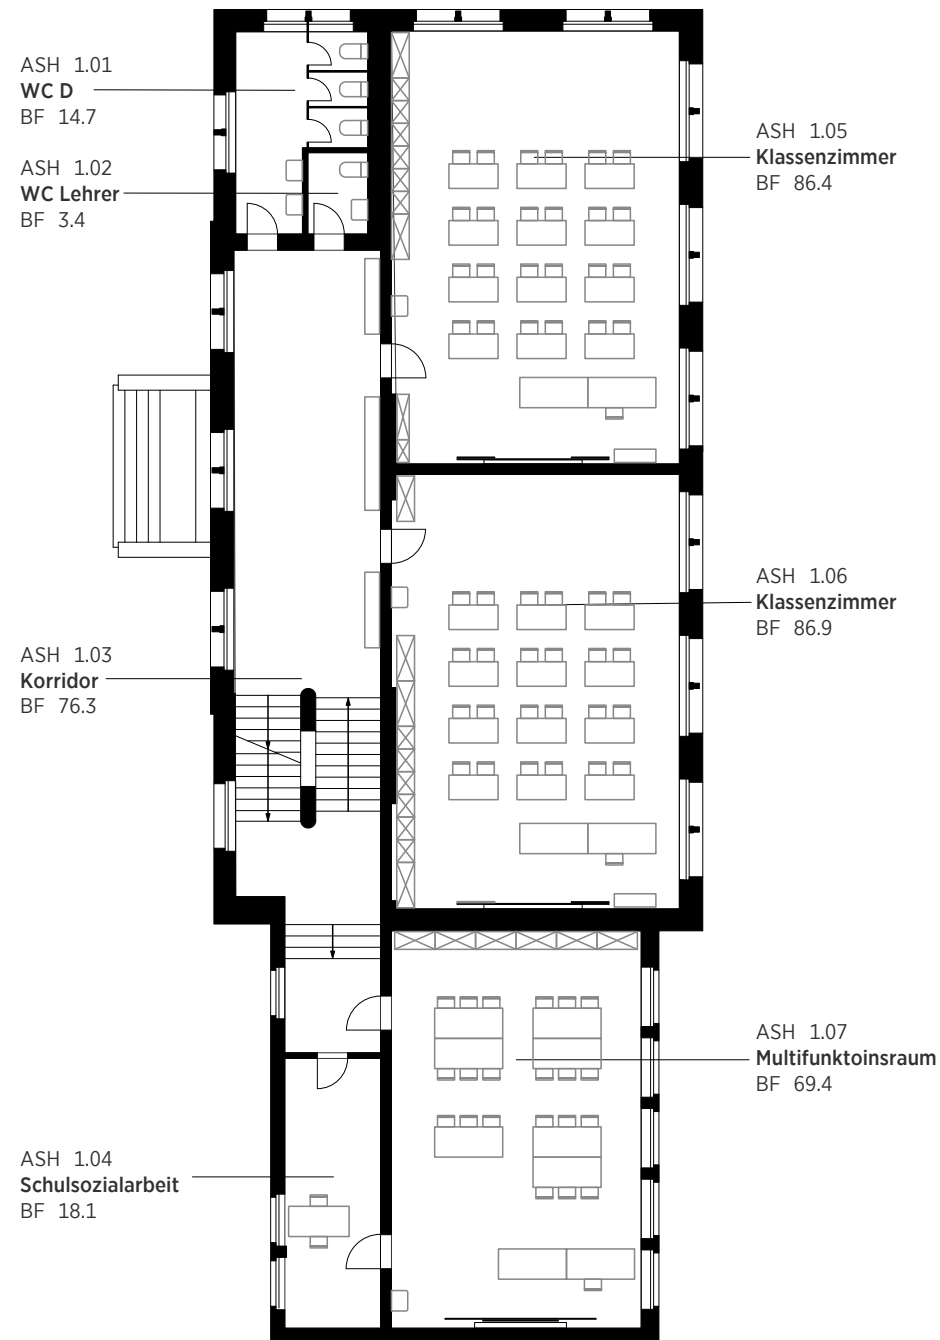


Grundriss 1.OG

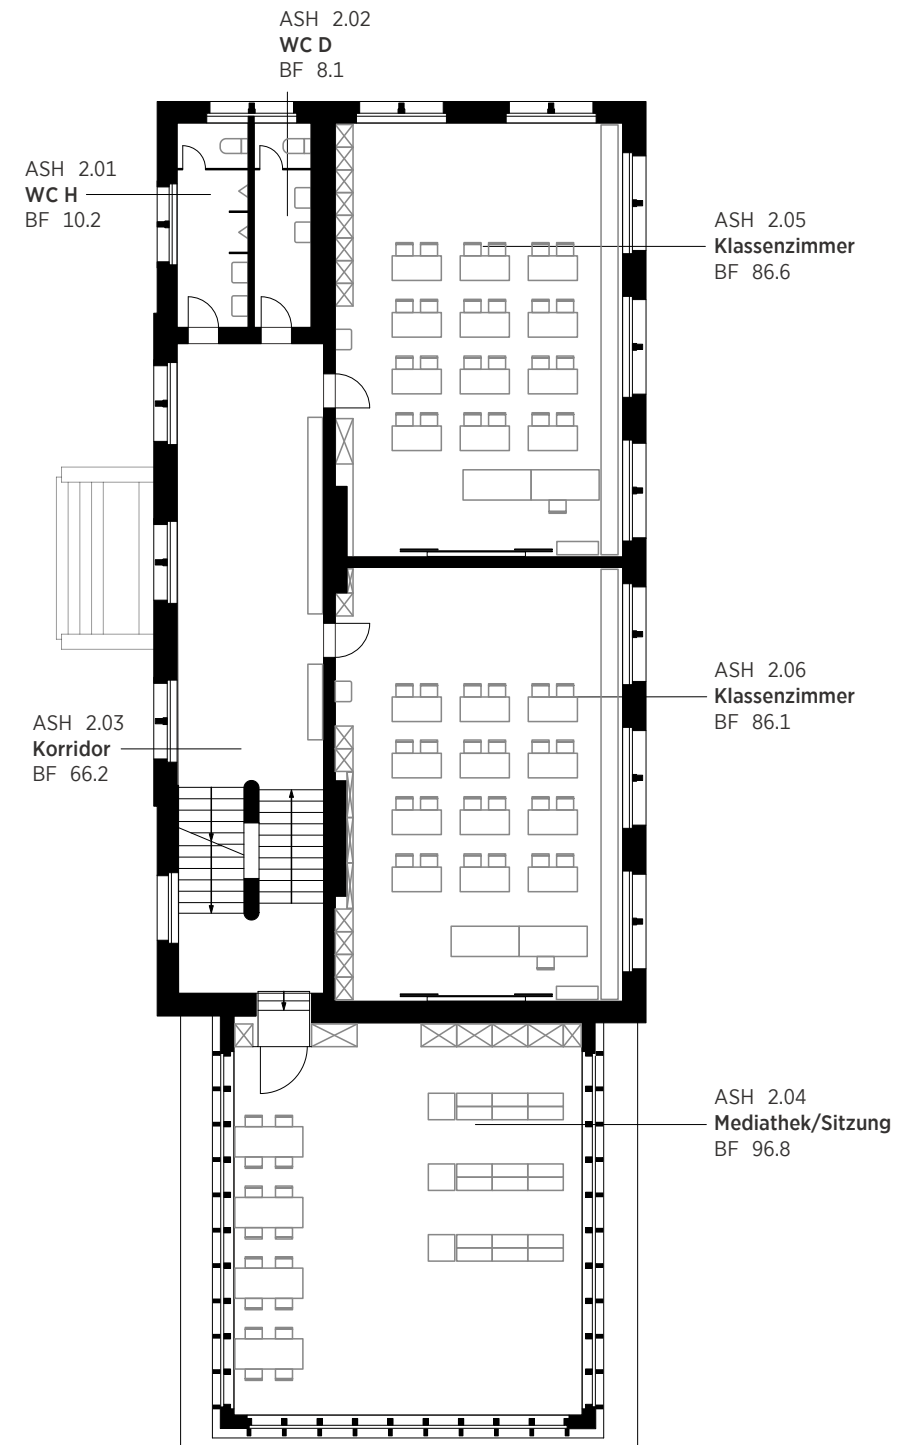

Grundriss 2.OG




0 2 5 10 m


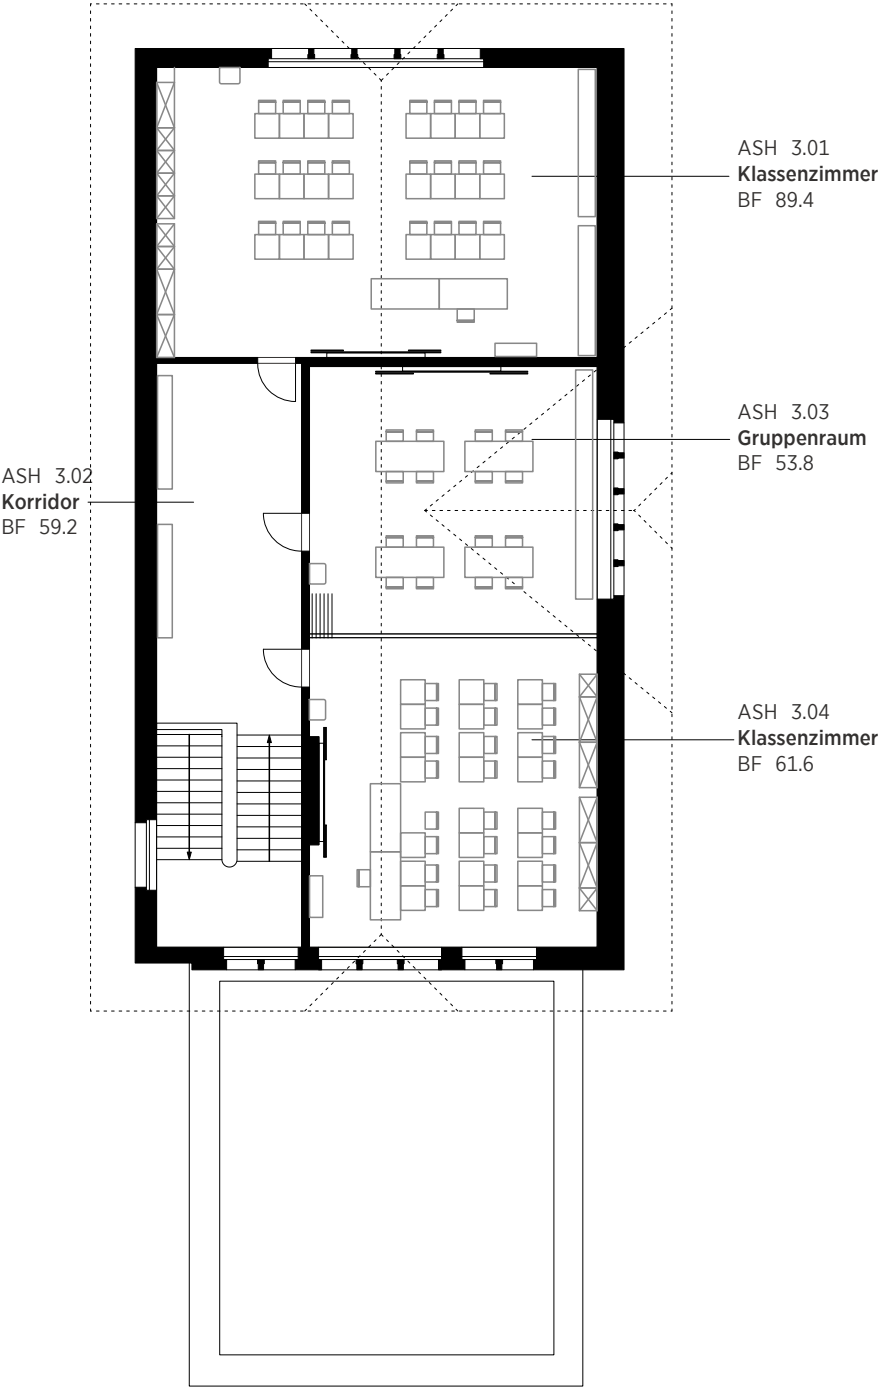



Grundriss 3.OG




0 2 5 10 m

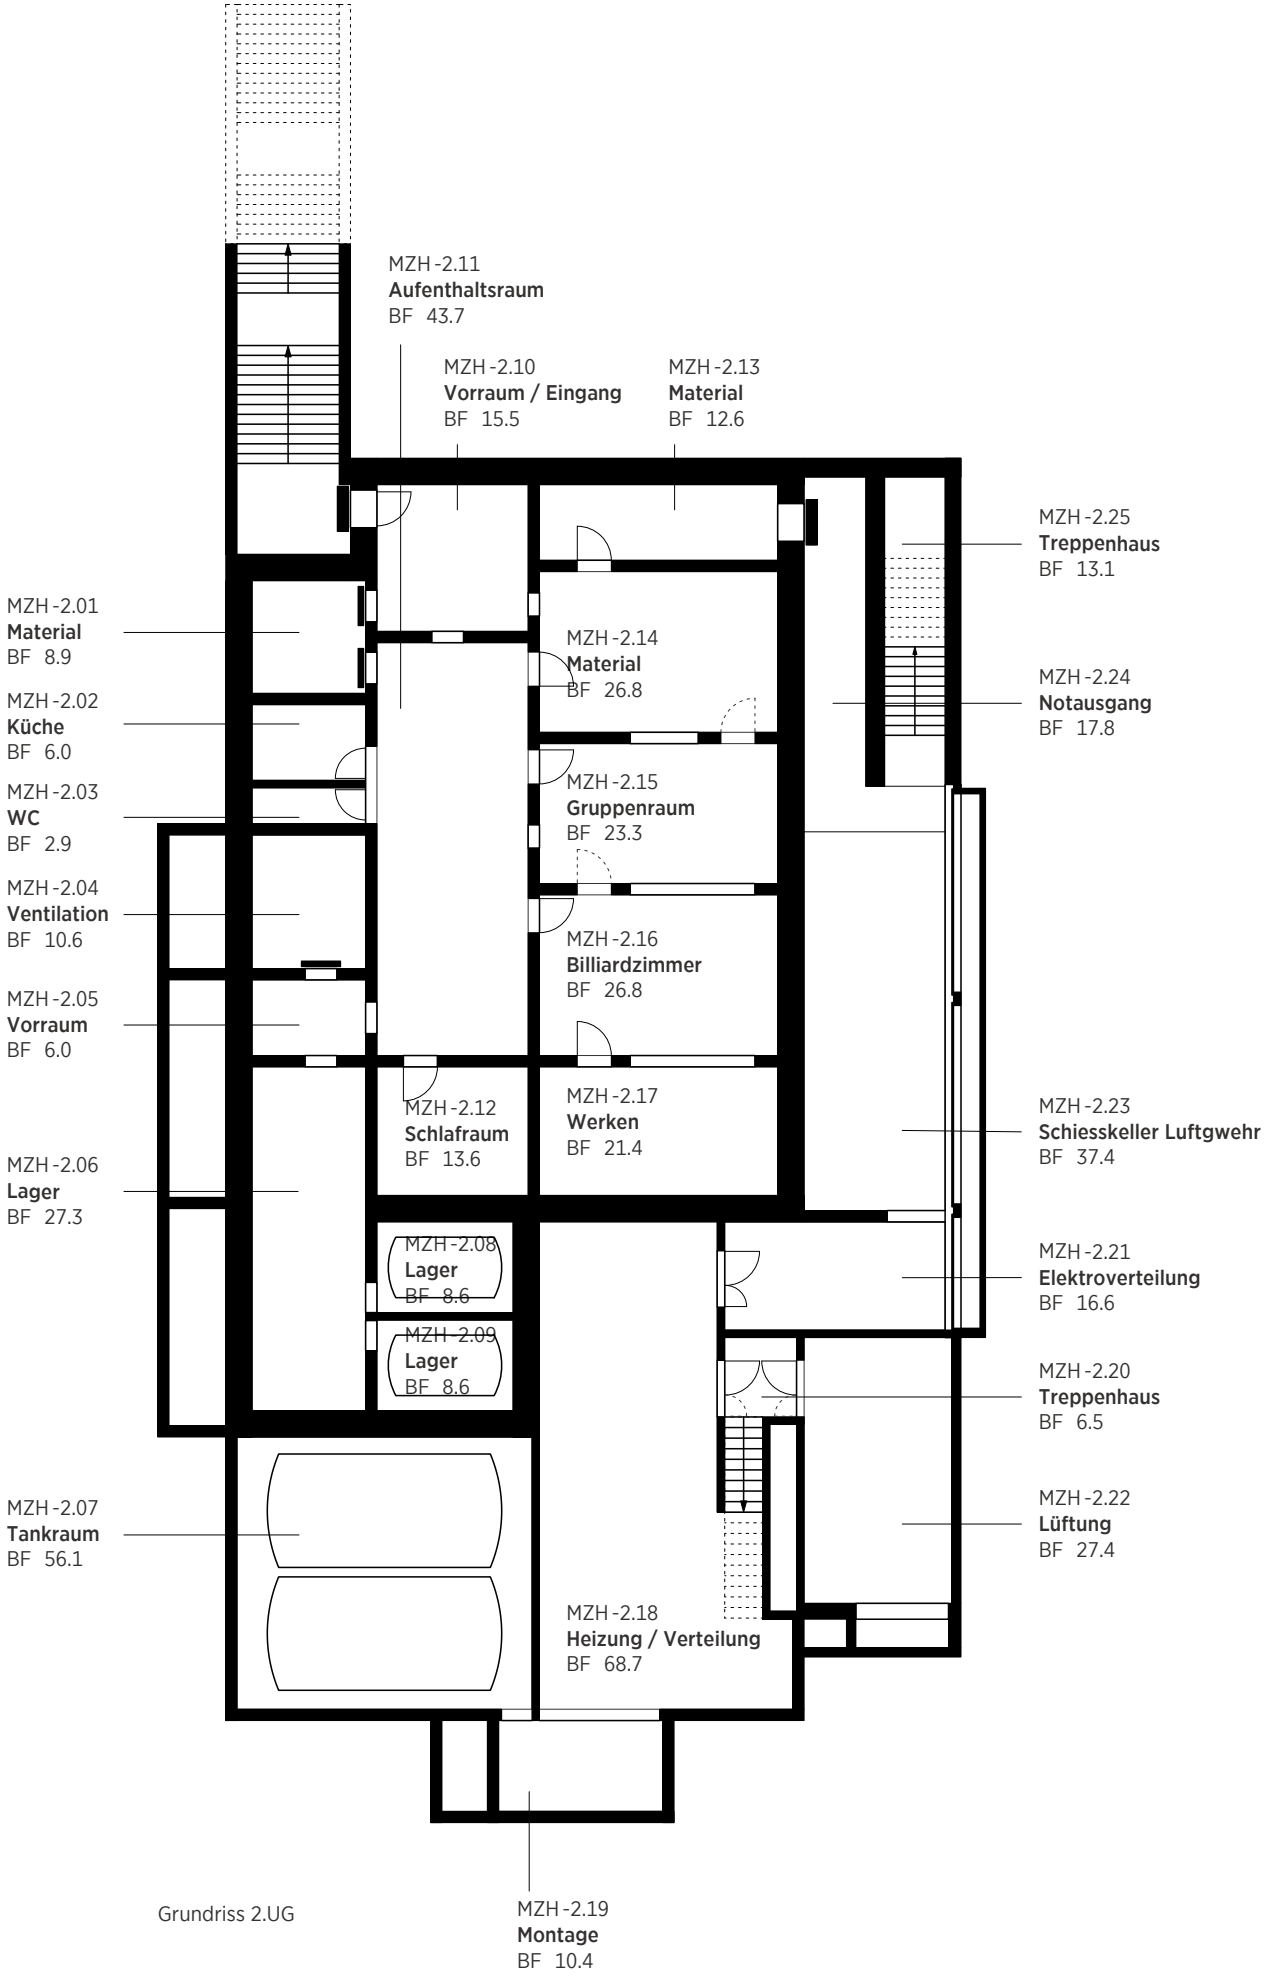

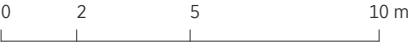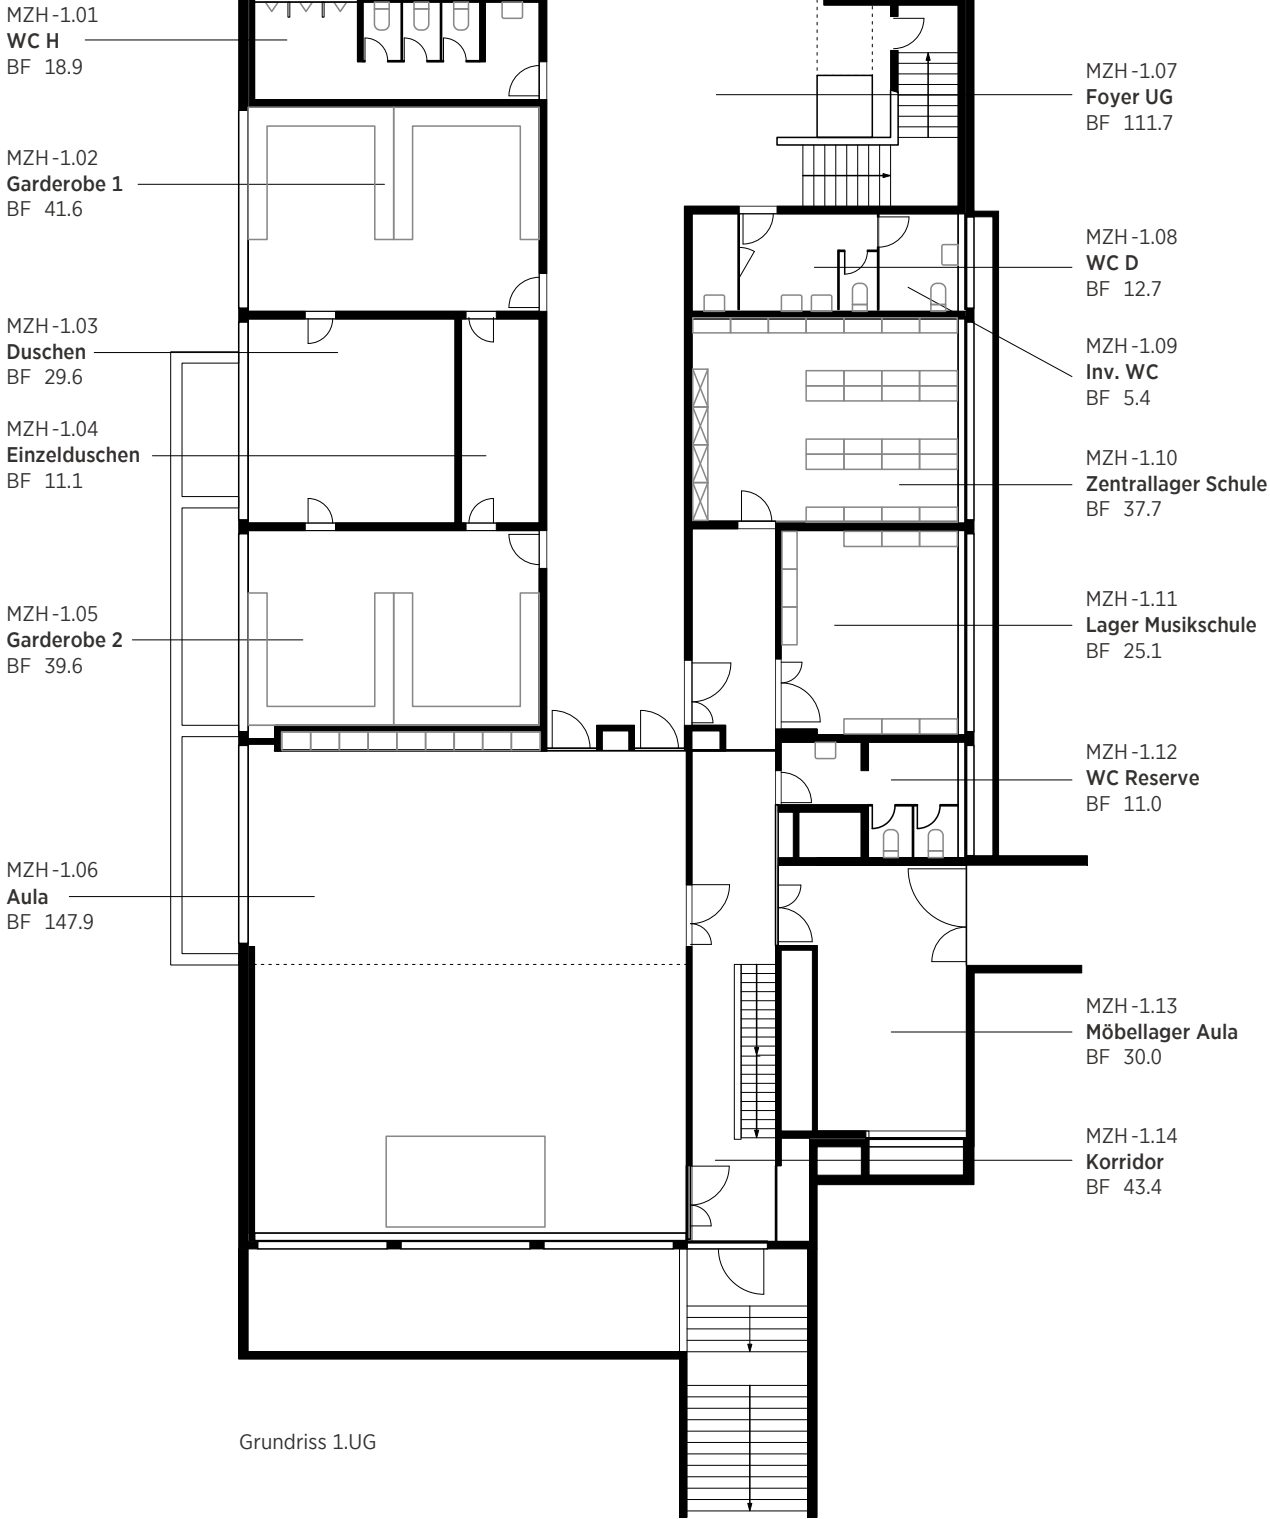


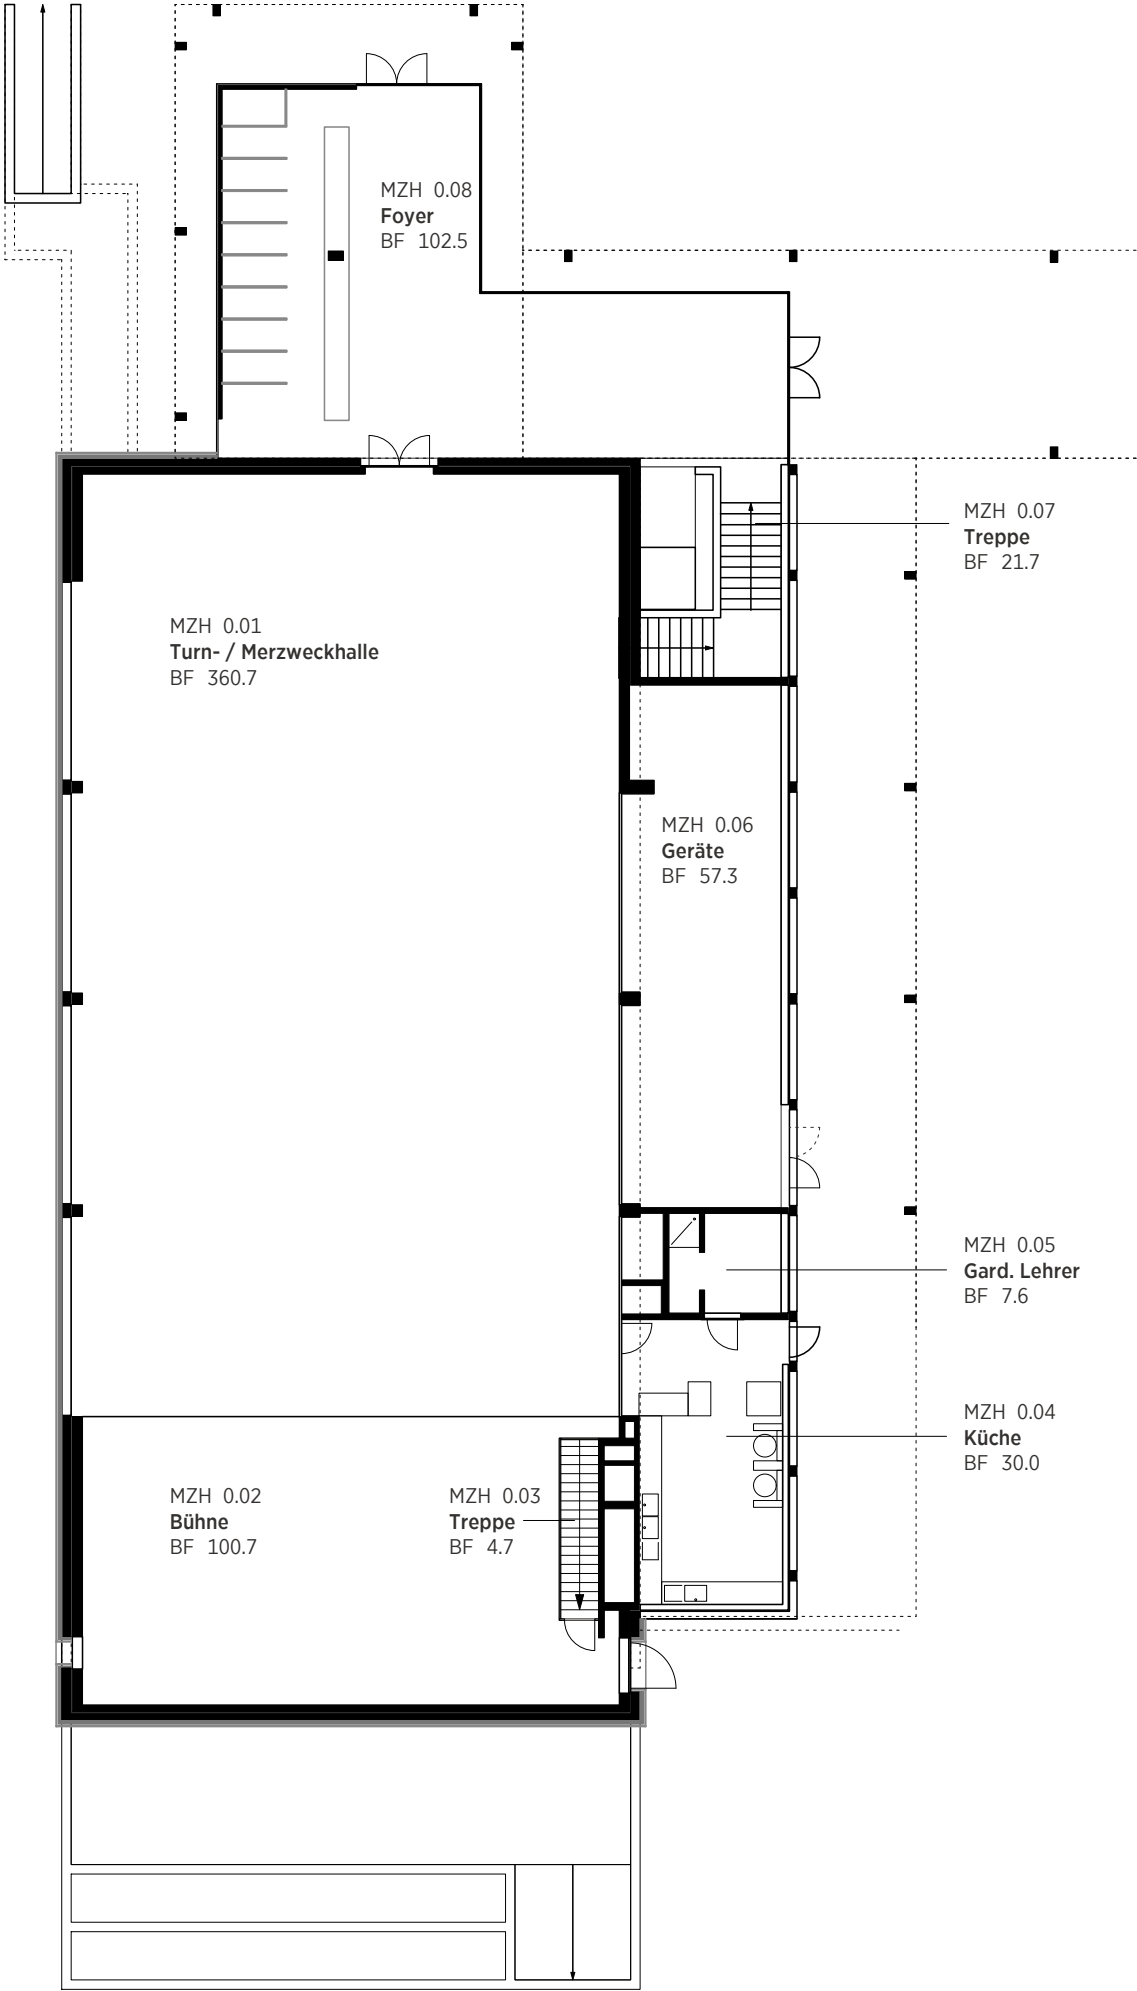


Grundriss EG

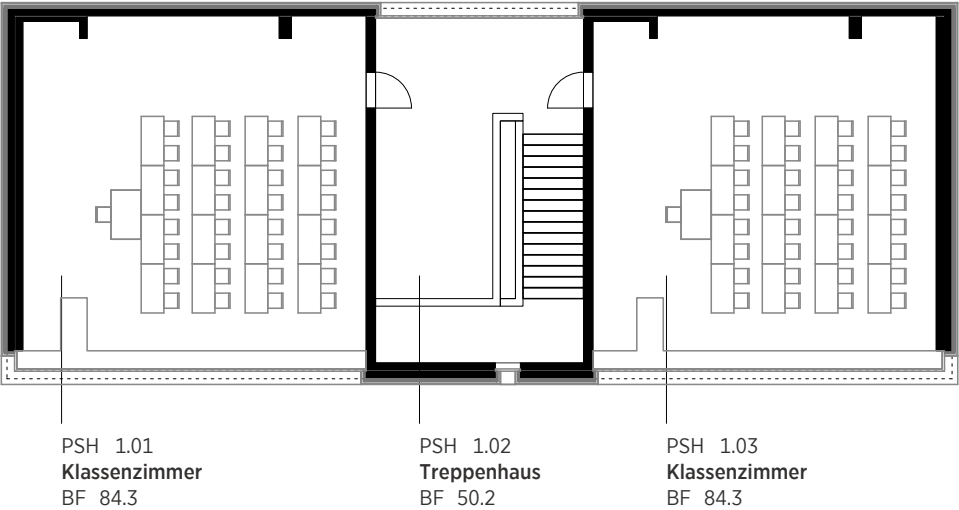


Grundriss OG

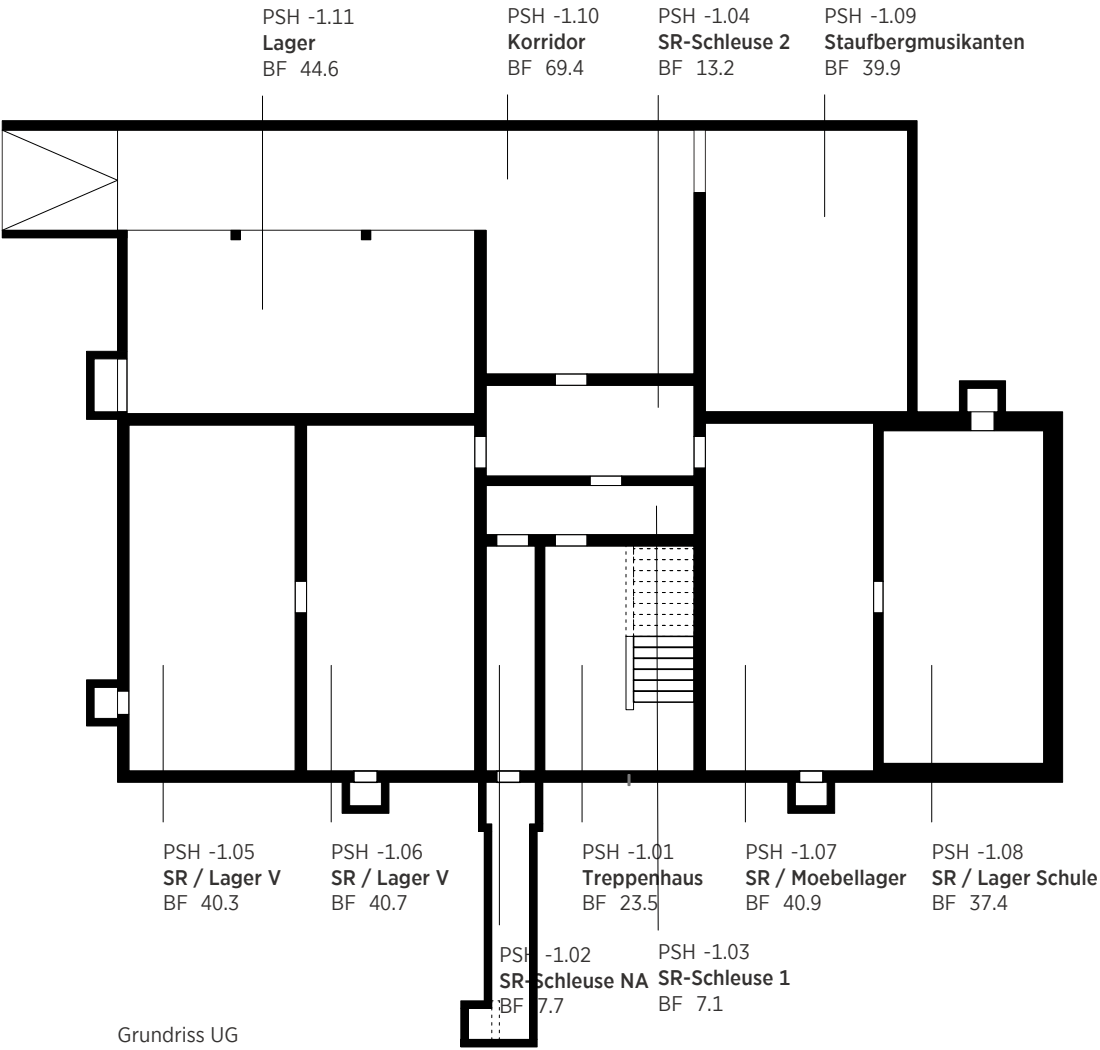

Grundriss UG

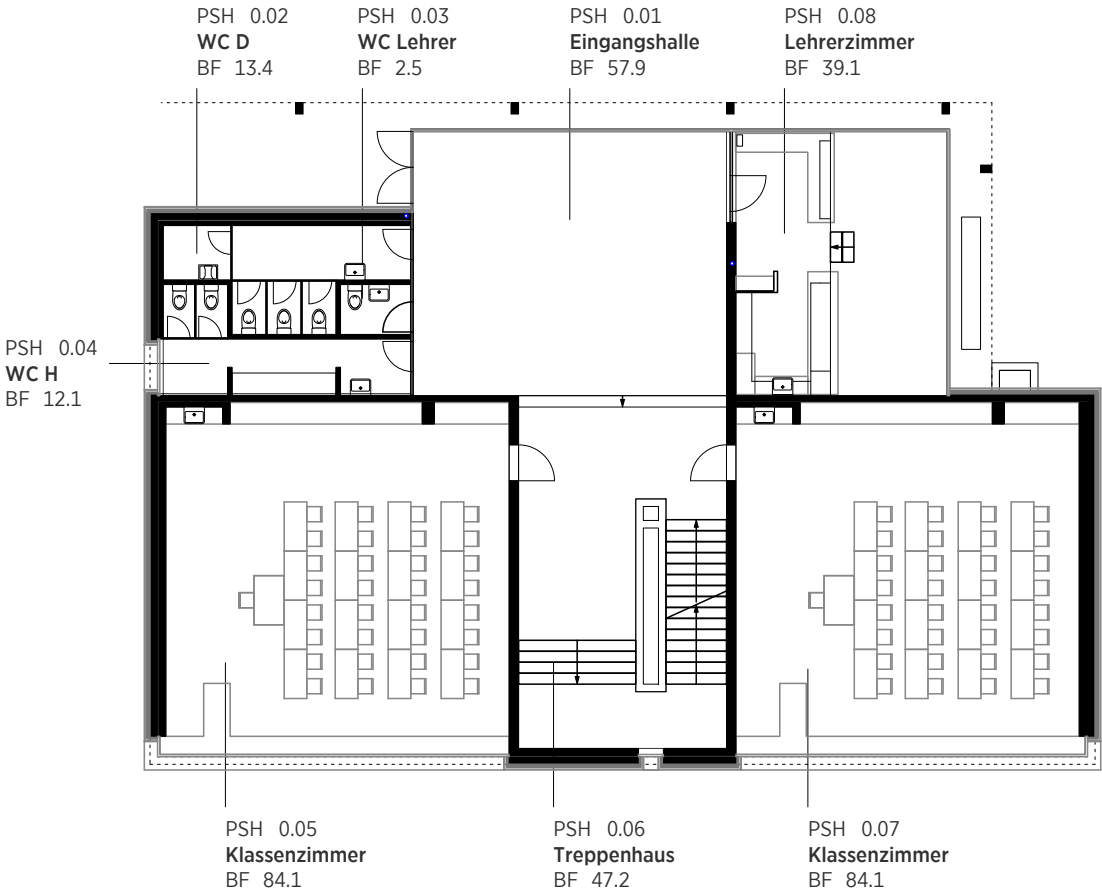

Grundriss EG

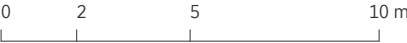

ADH-1.01
Abwart
BF 18.4

ADH-1.08
Korridor
BF 72.6

ADH-1.02
Putzraum
BF 8.5

ADH-1.03
WC Lehrer
BF 8.5

ADH-1.04
WC D
BF 8.5

ADH-1.05
WC H
BF 8.9

ADH-1.06
Lager Werken
BF 28.1


ADH-1.07
Lager text. Werken
BF 9.0

ADH-1.09
Maschinen
BF 38.2

ADH-1.10
Maschinen
BF 30.3

ADH-1.11
Werken
BF 76.3


ADH-1.12
Text. Werken
BF 83.3

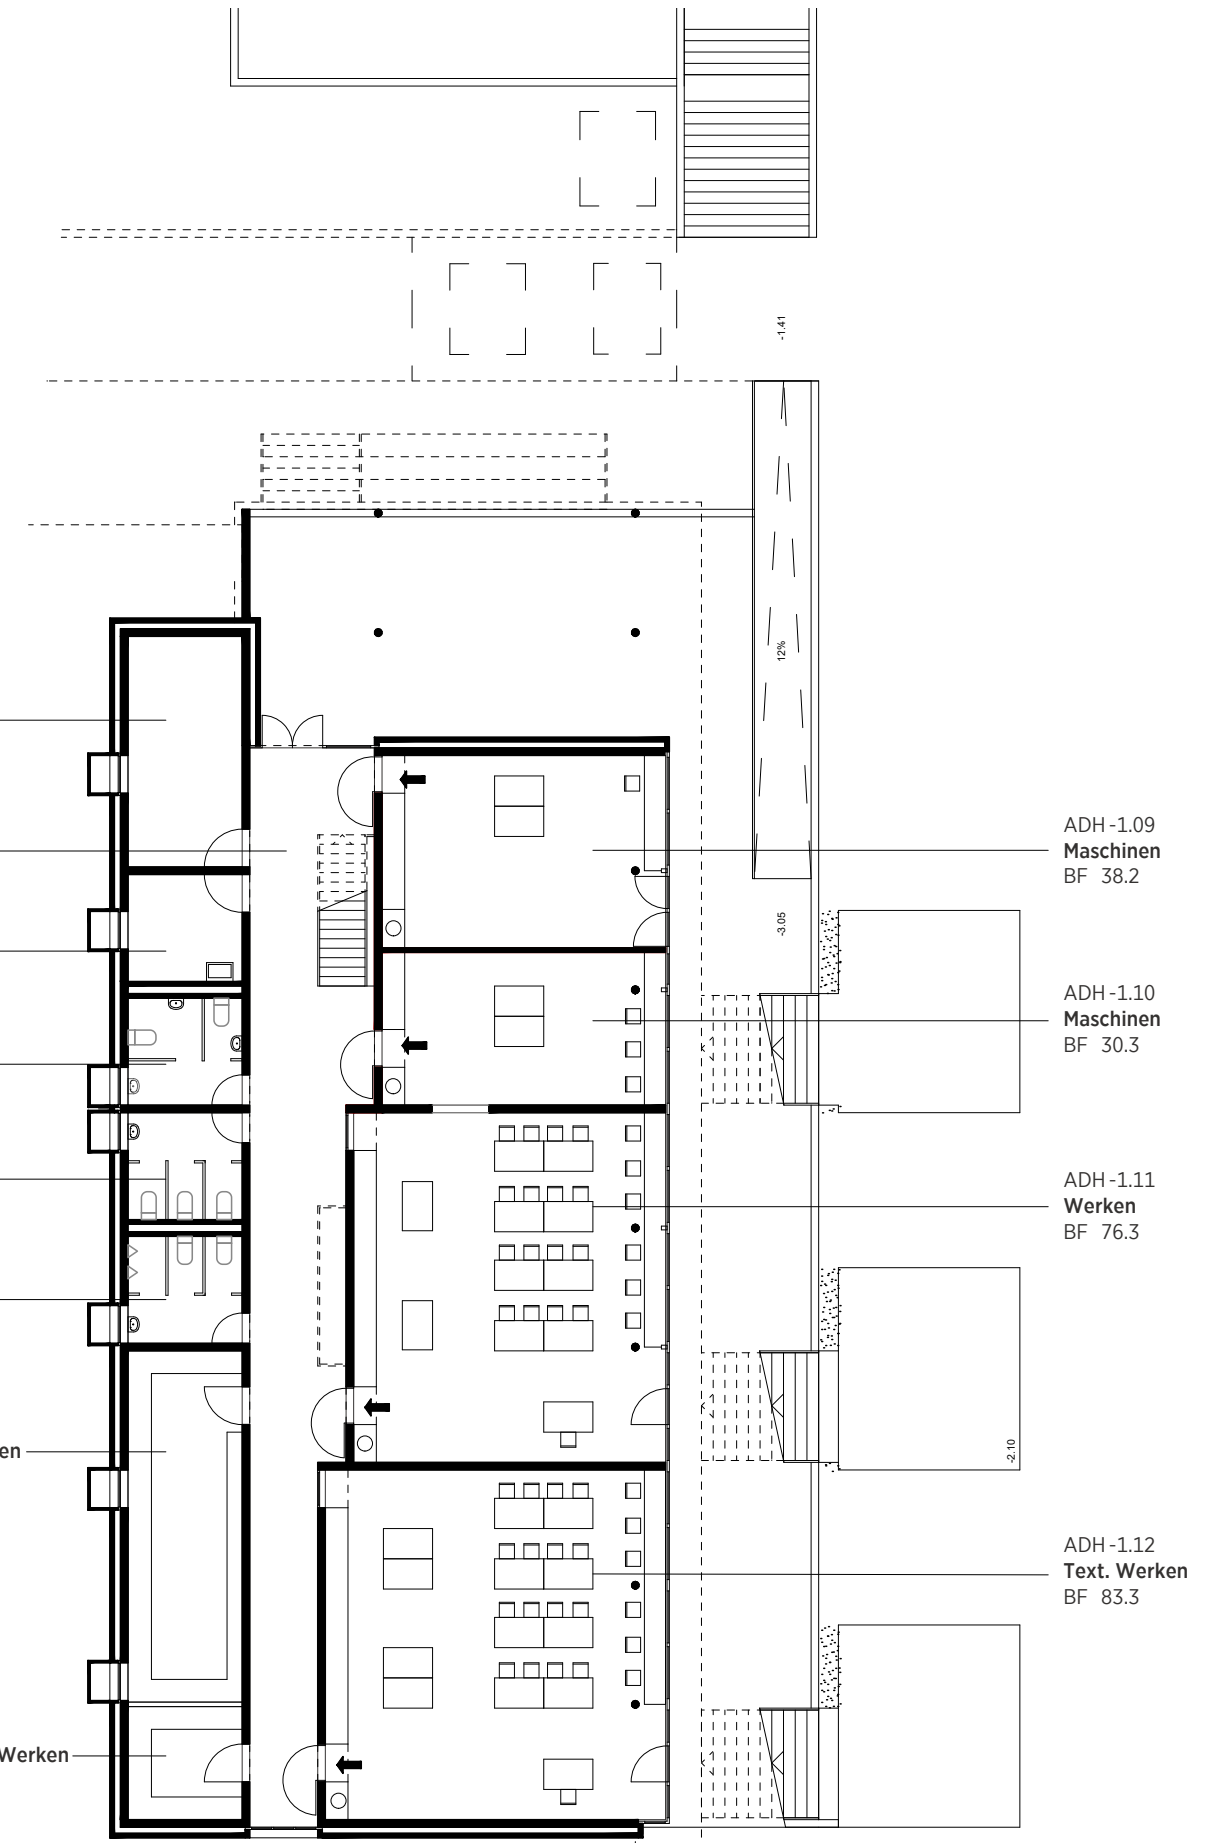

Grundriss UG




0 2 5 10 m

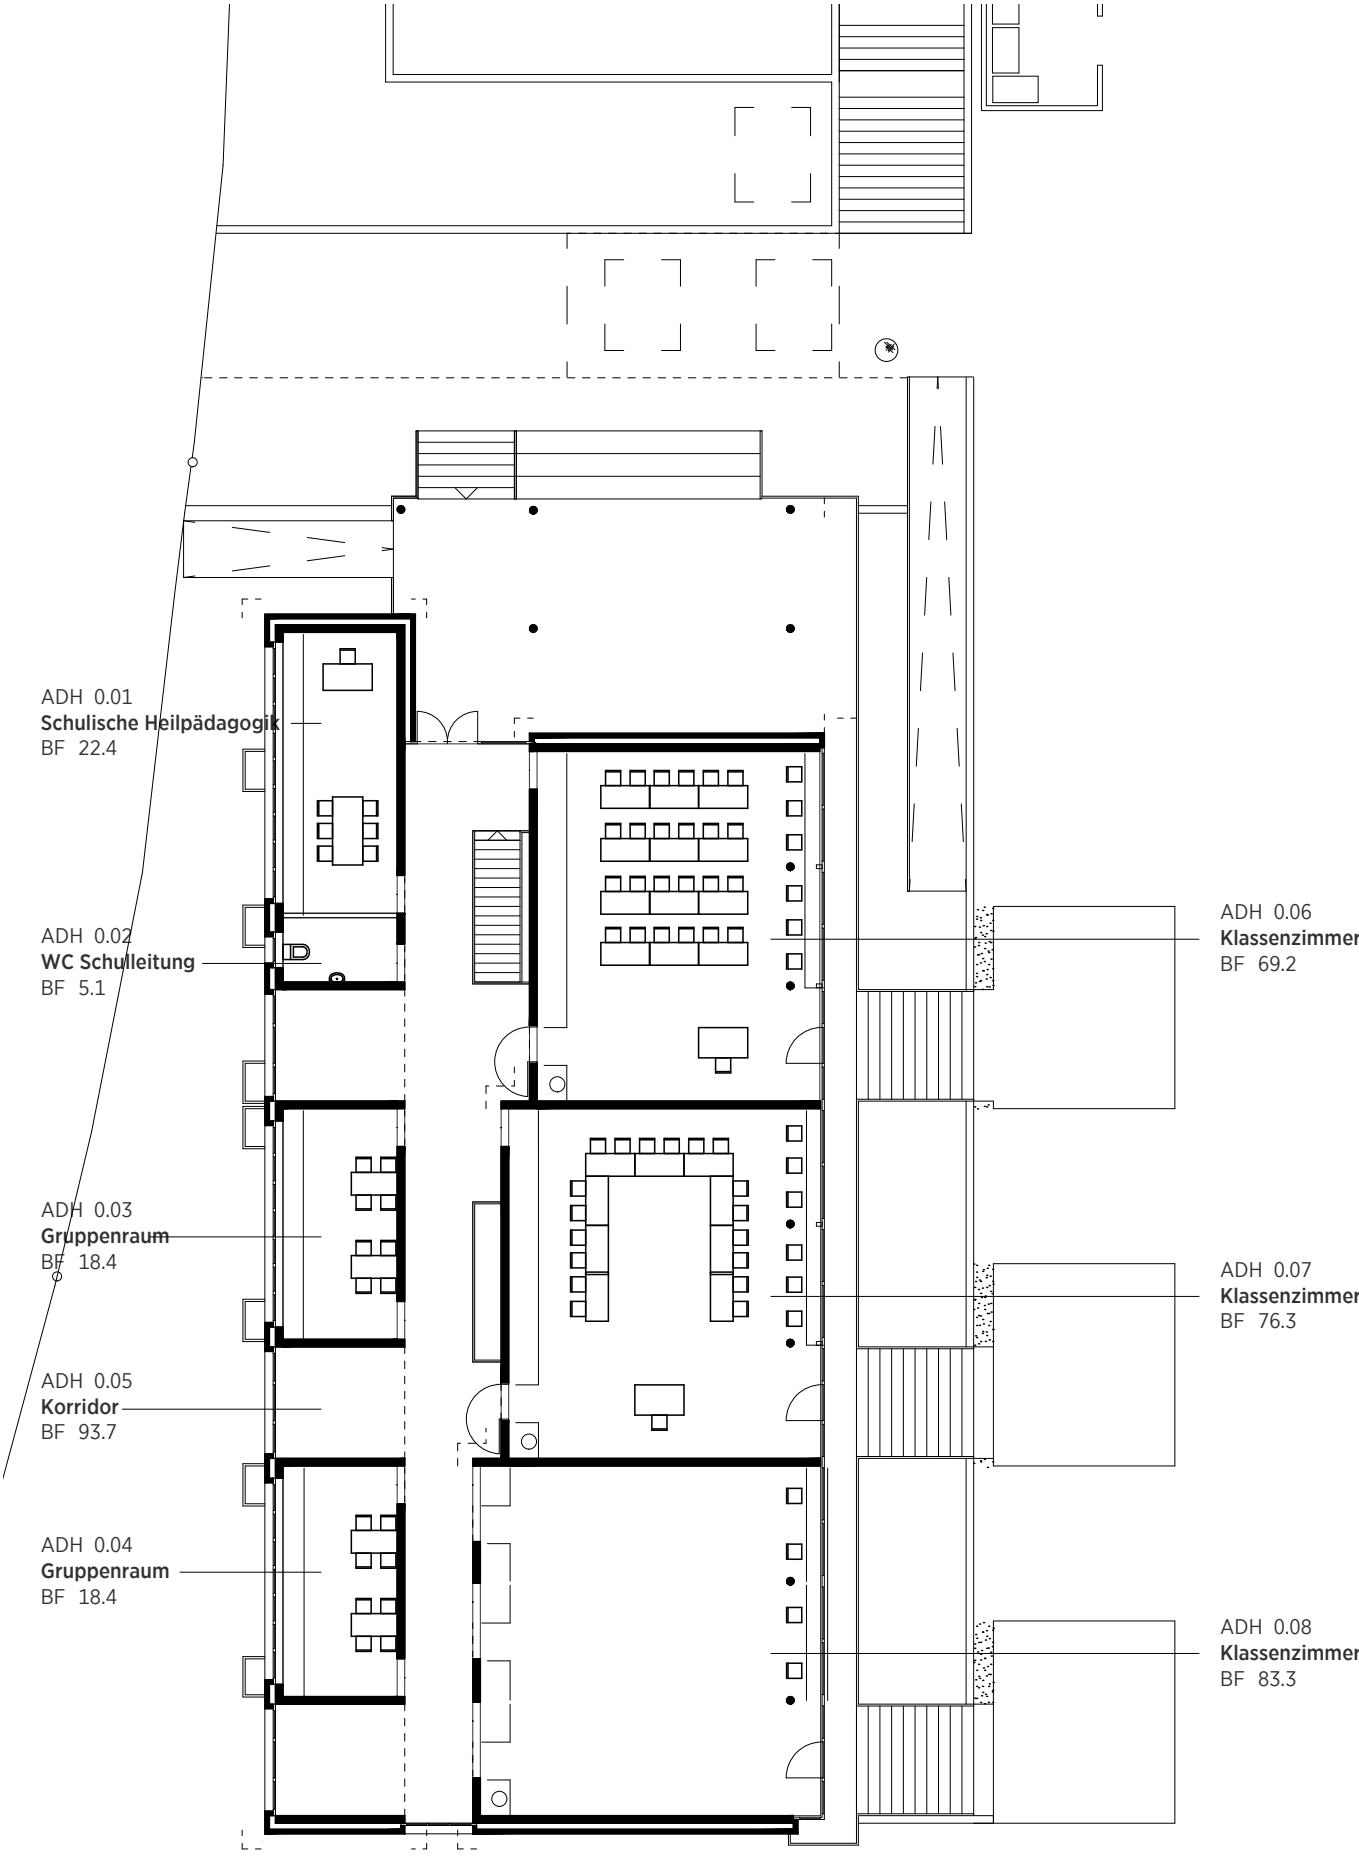

Grundriss EG




0 2 5 10 m

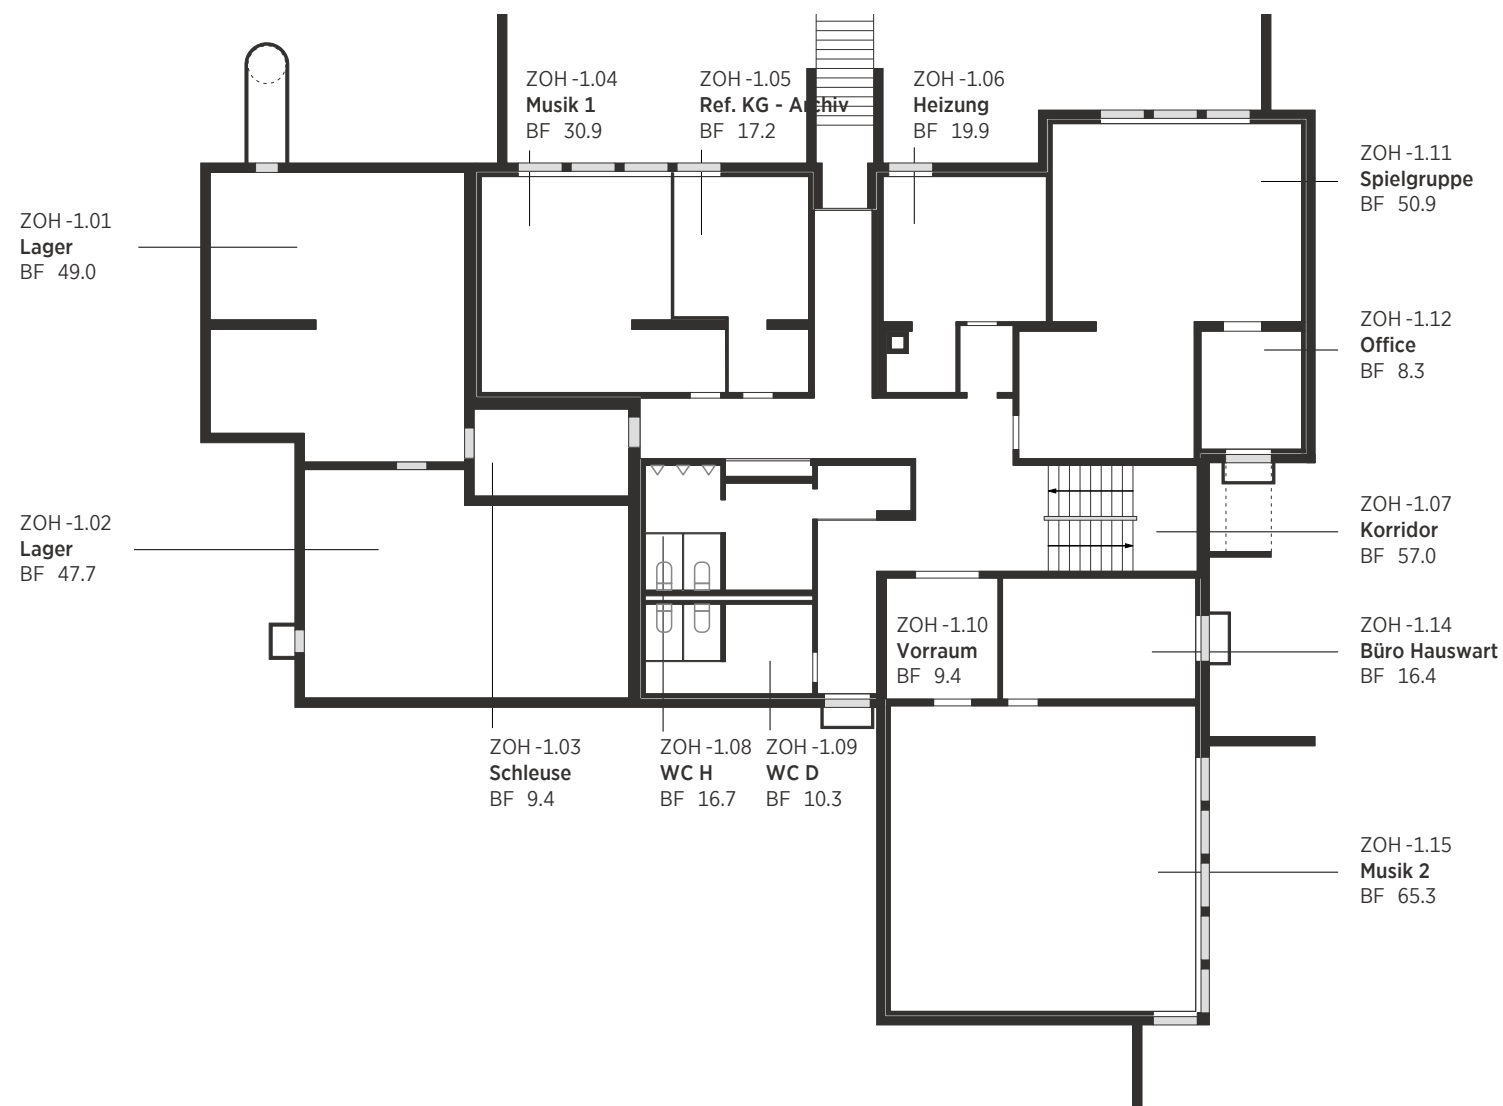

Grundriss UG




0 2 5 10 m

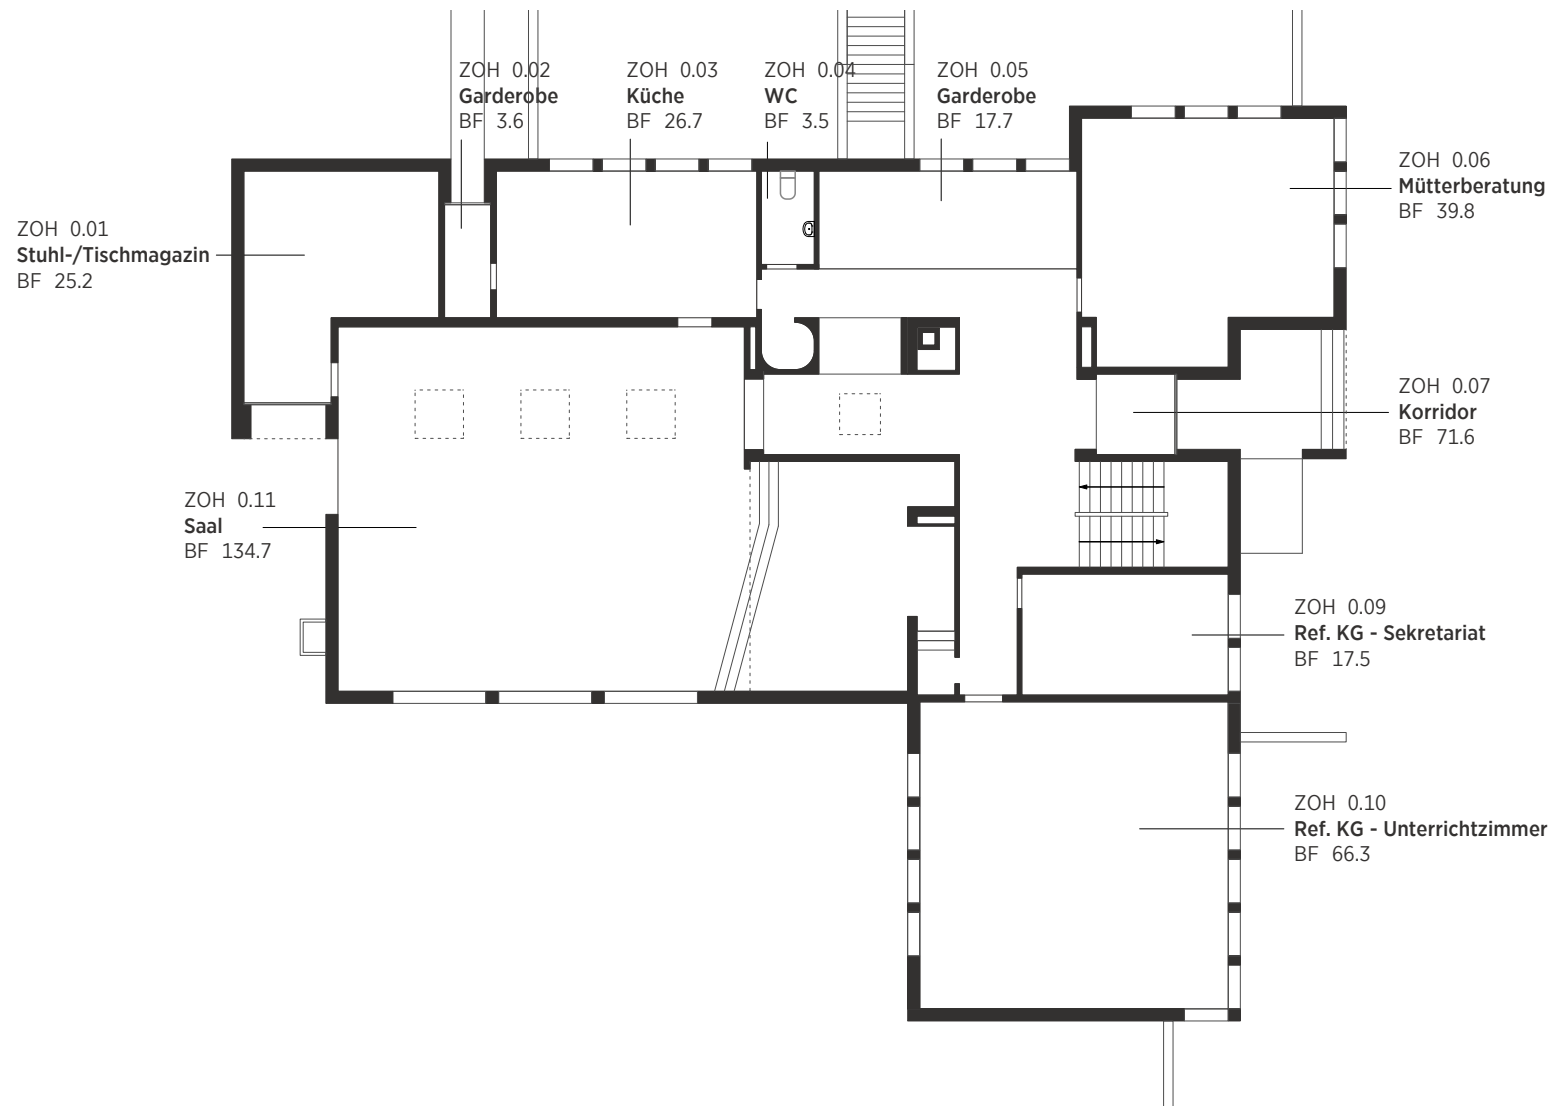

Grundriss EG




0 2 5 10 m

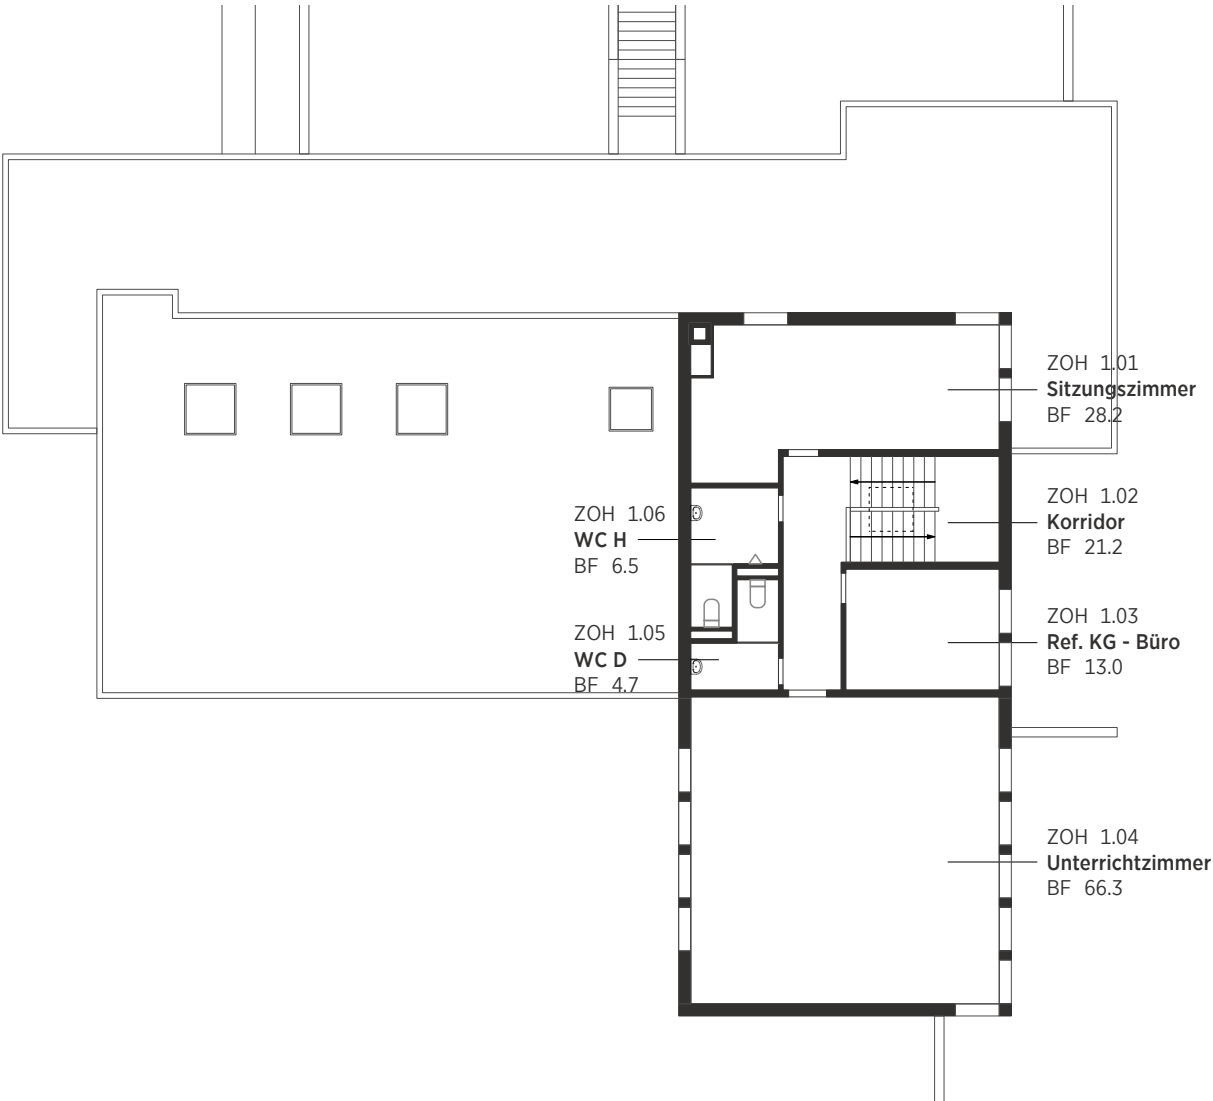

Grundriss OG





0 2 5 10 m

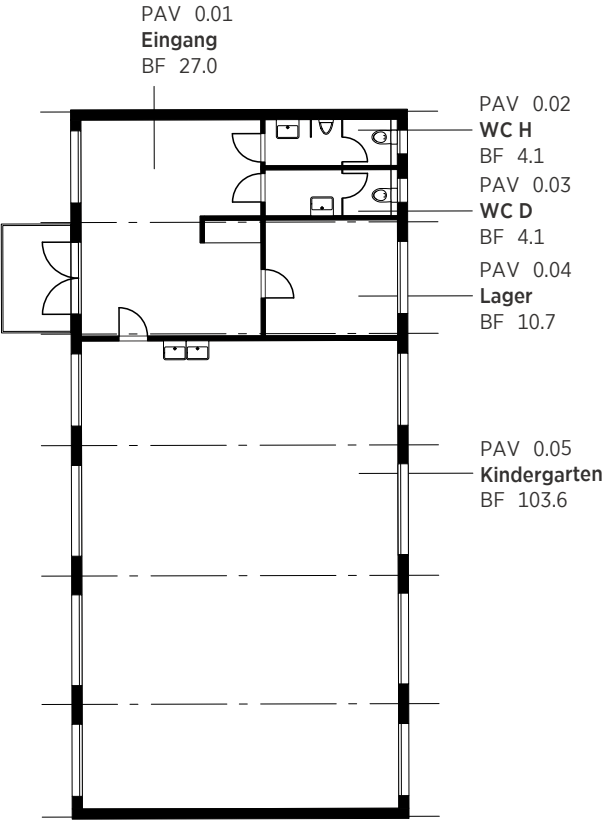


Grundriss OG




0 2 5 10 m

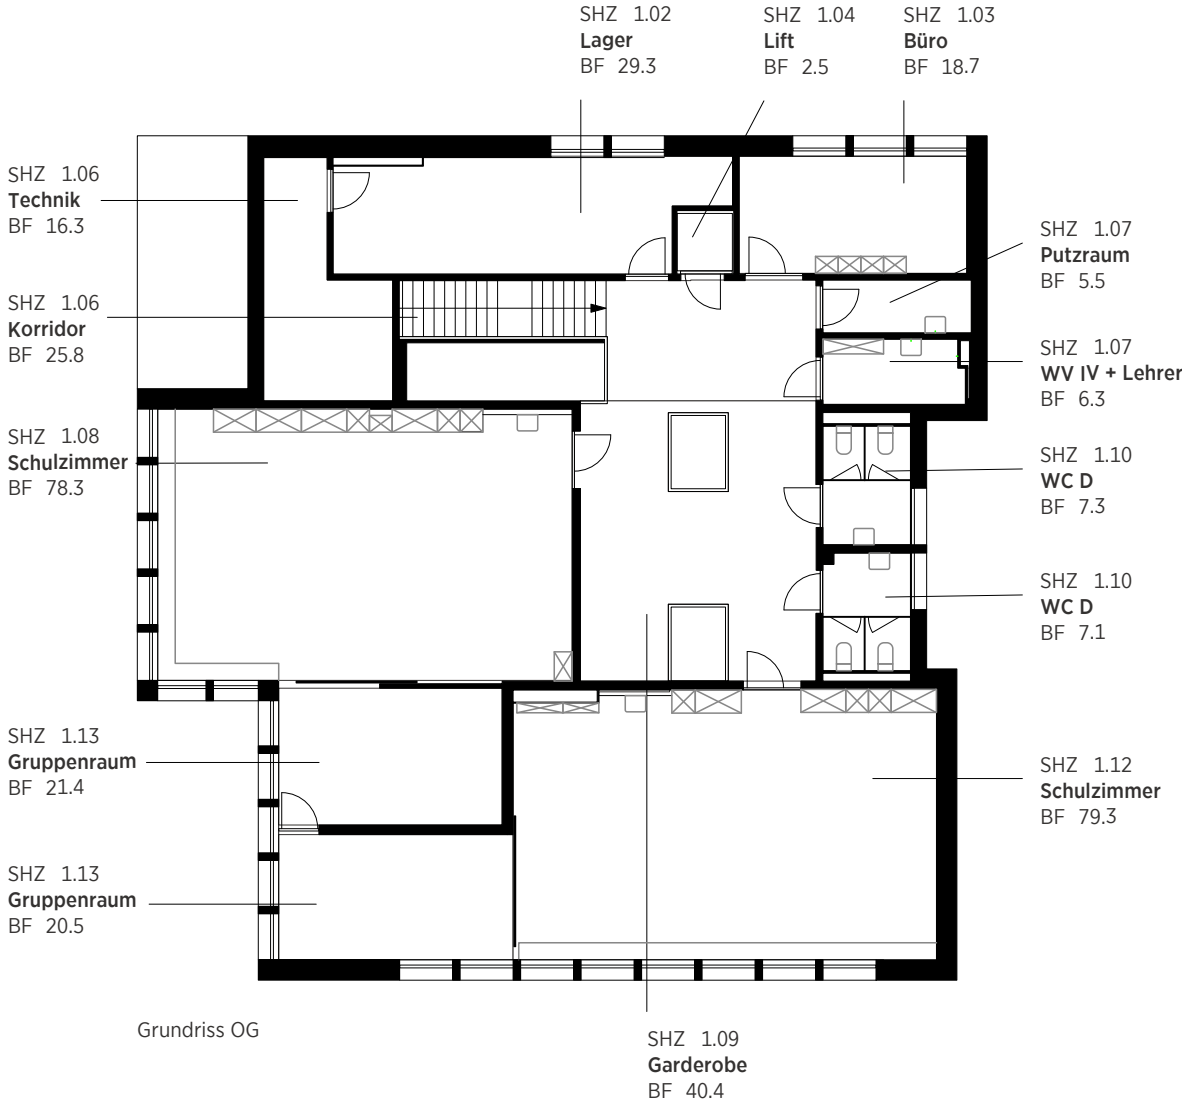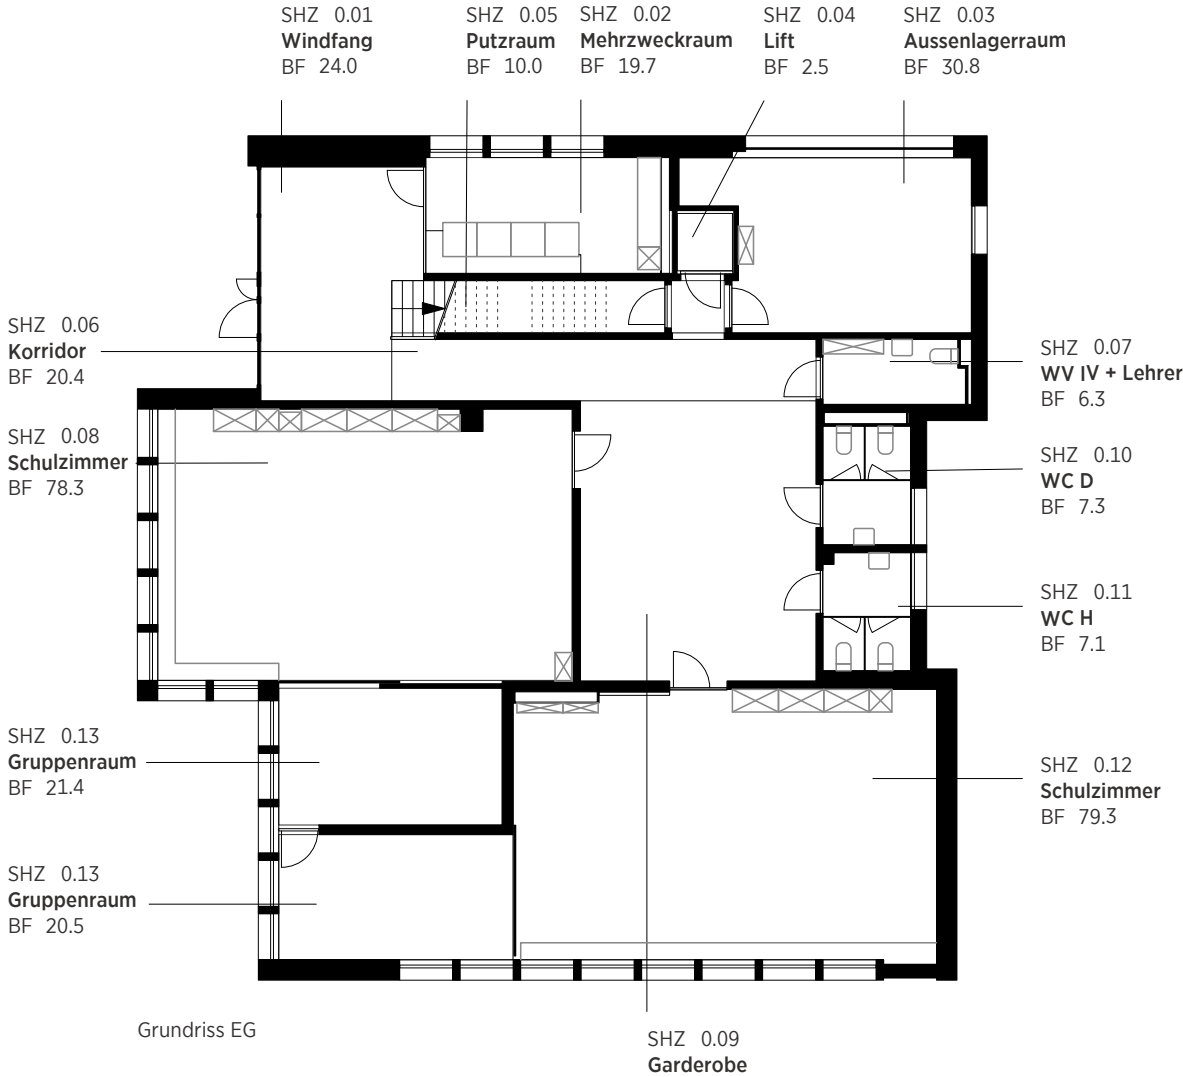

0 2 5 10 m


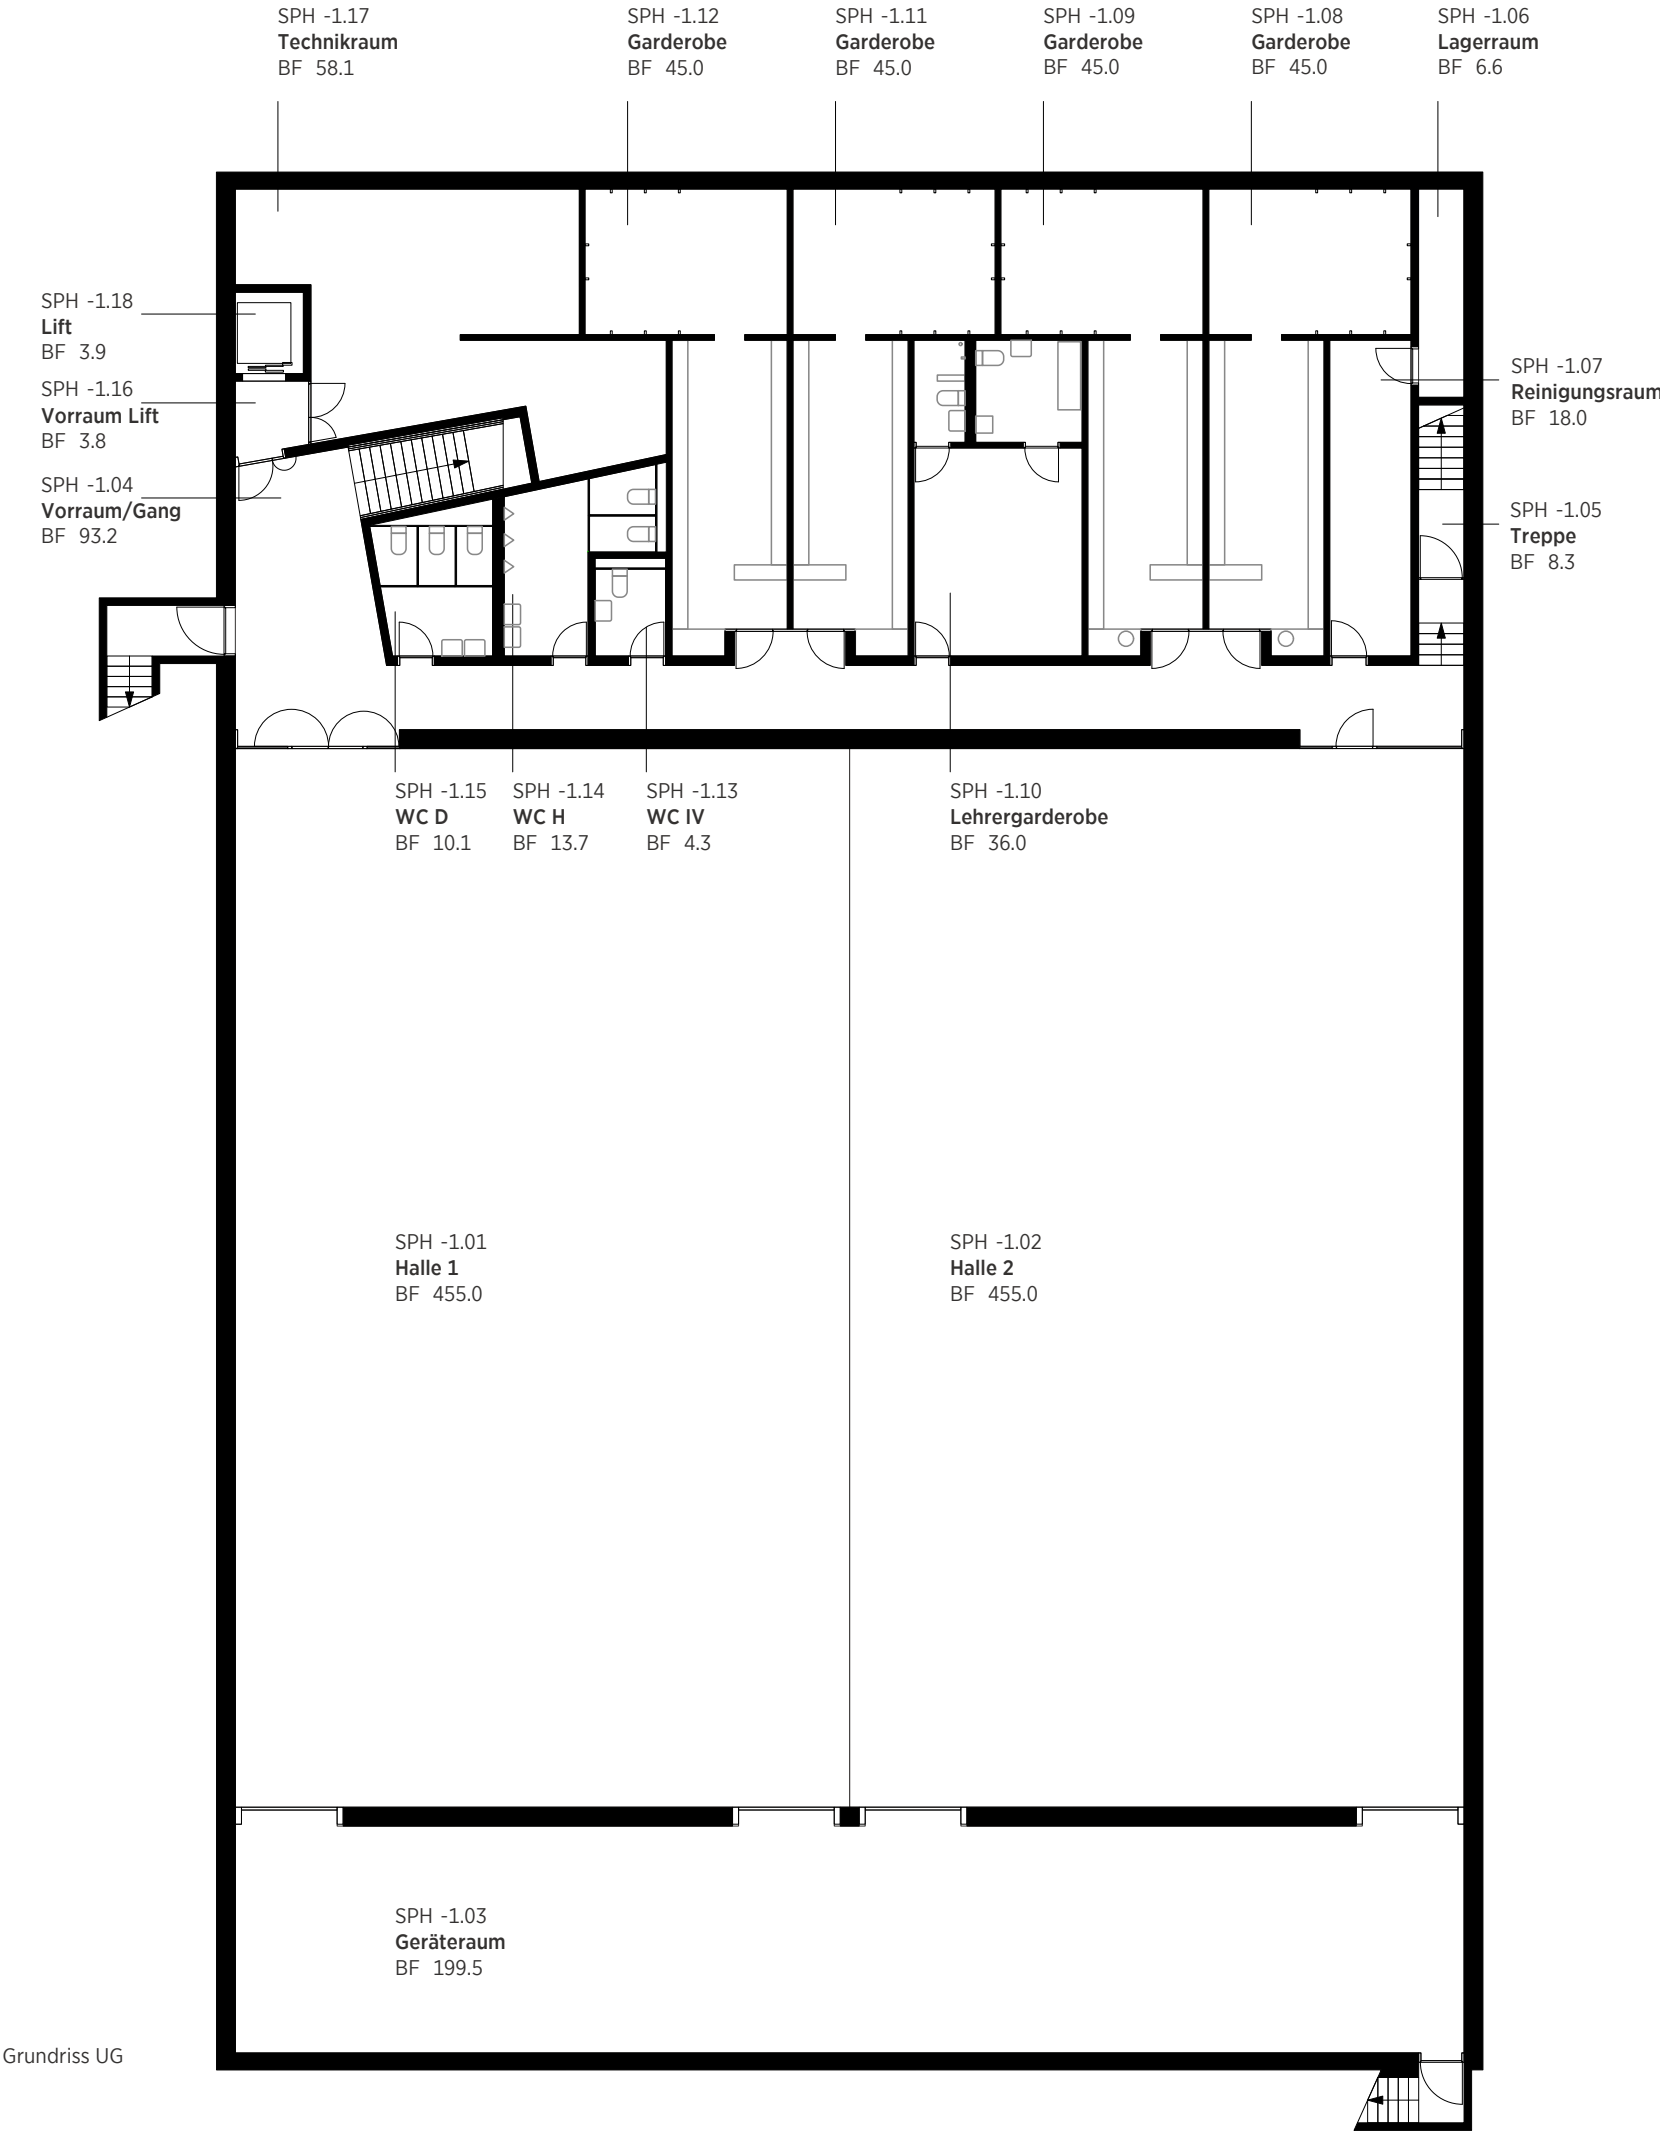


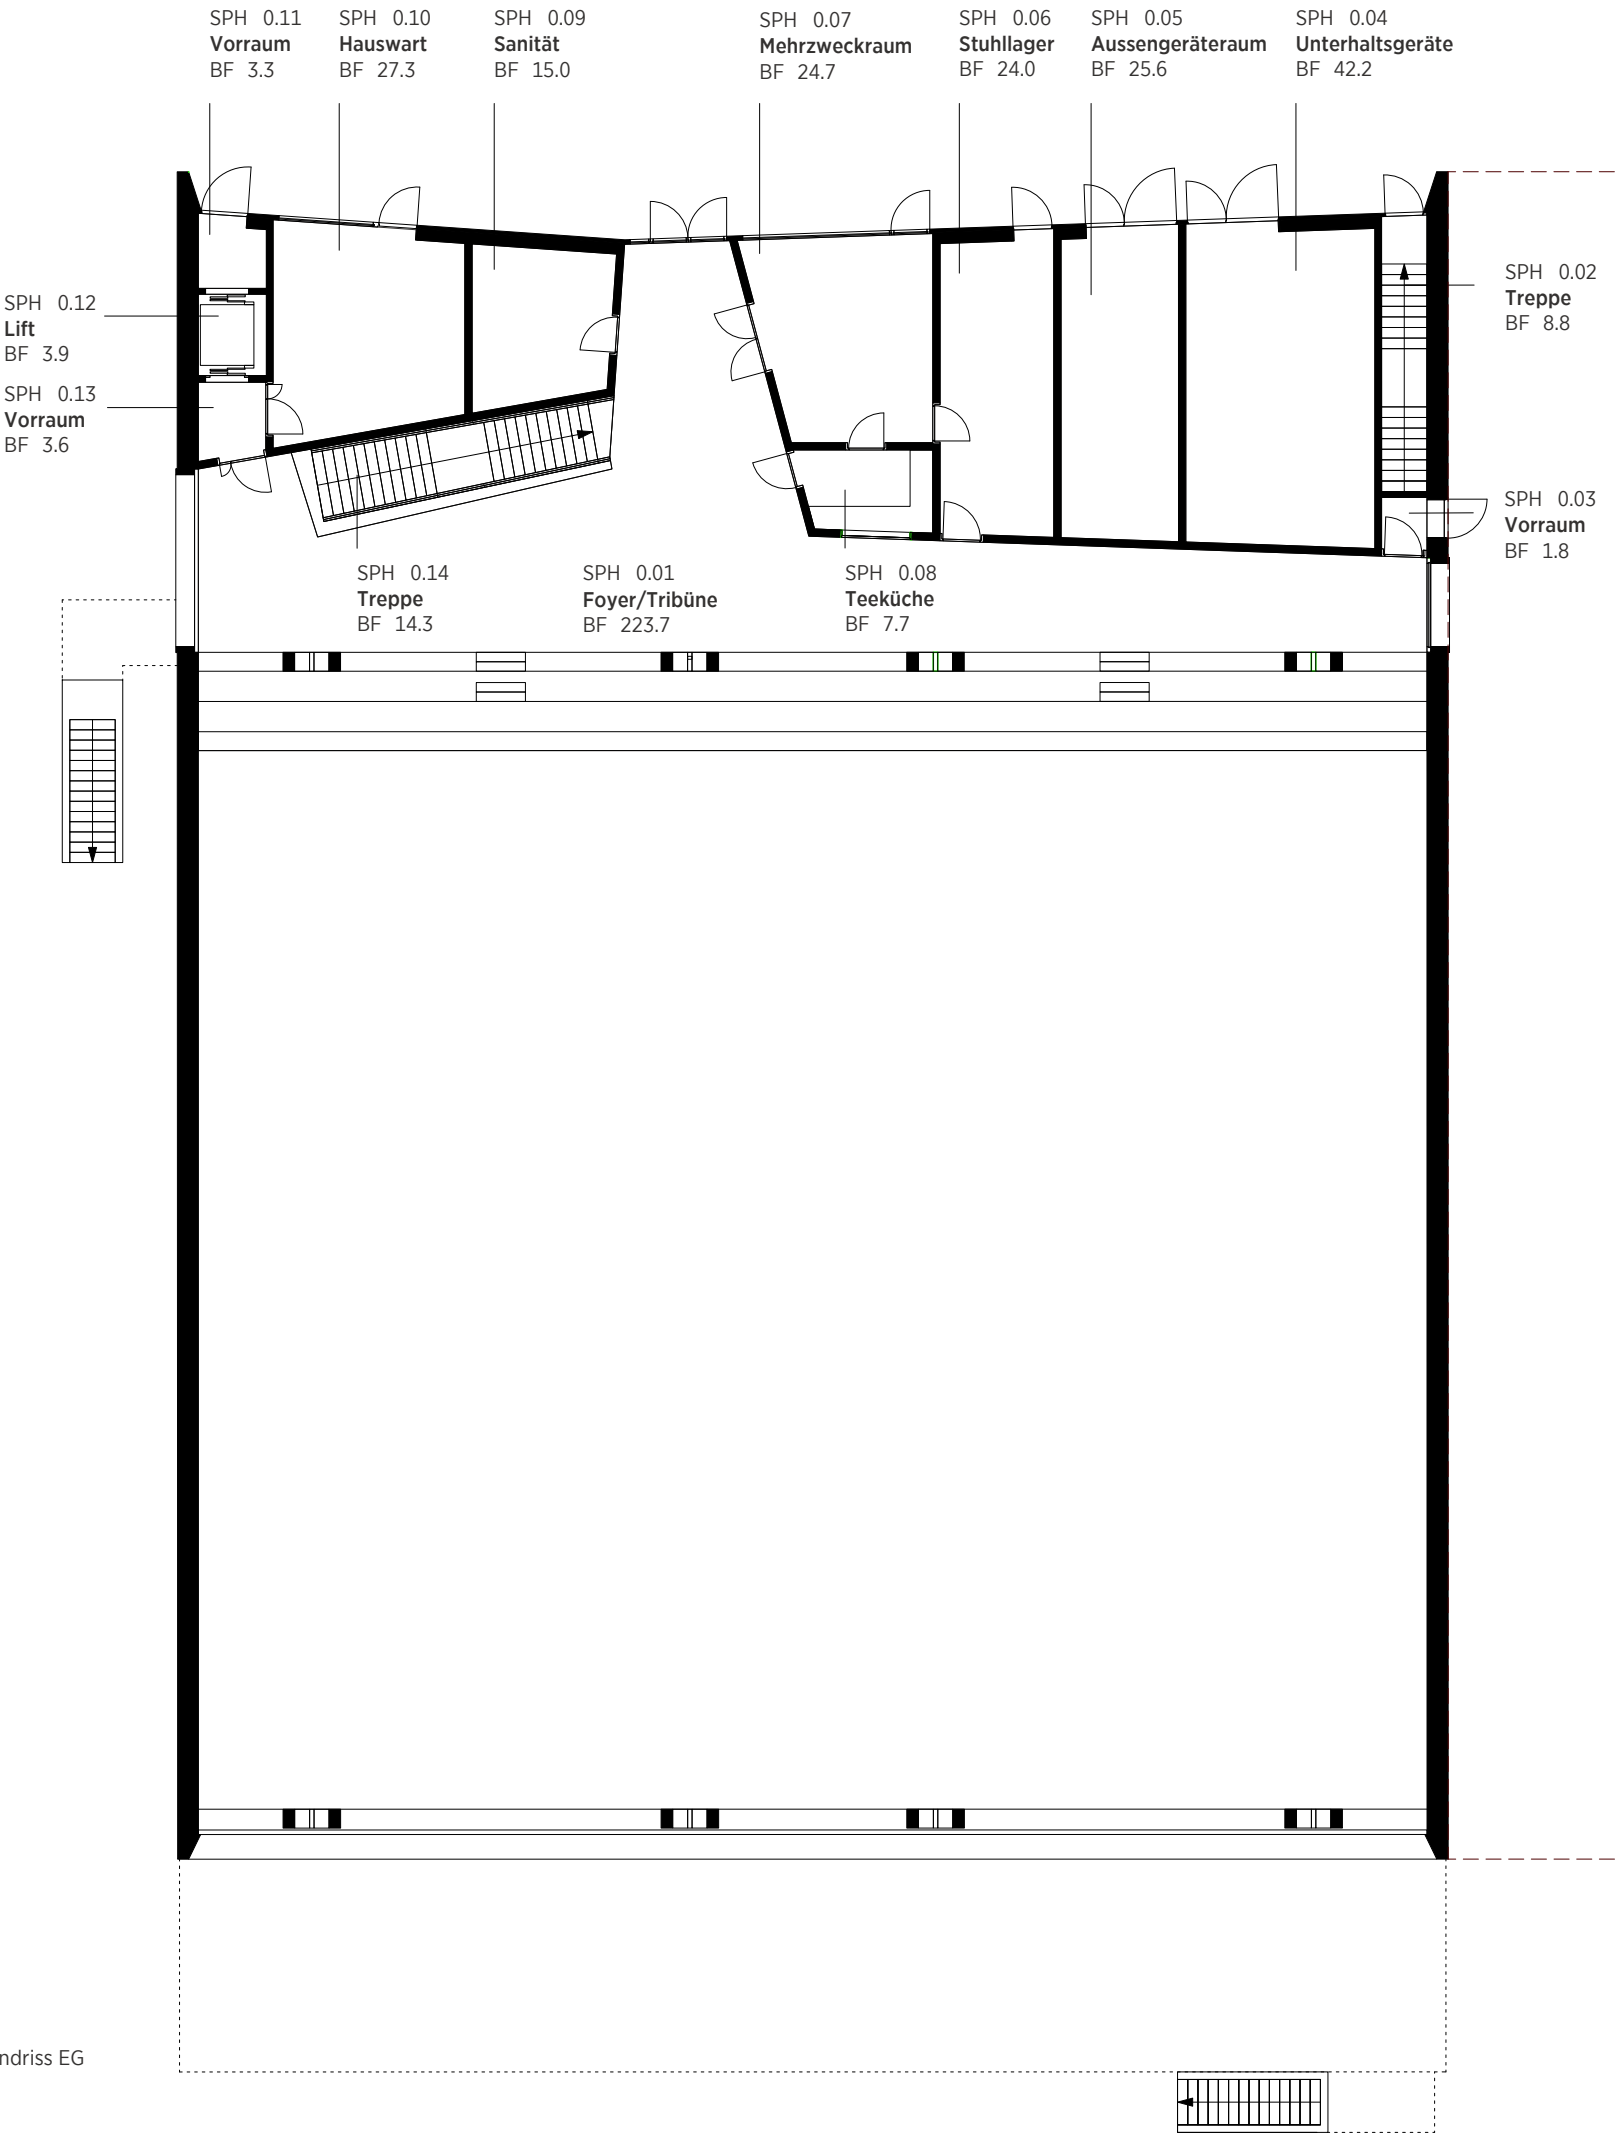

0 2 5 10 m

Flächen gem. SIA 416

 HNF - Hauptnutzfläche	 FF - Funktionsfläche
 NNF - Nebennutzfläche	 VF - Verkehrsfläche

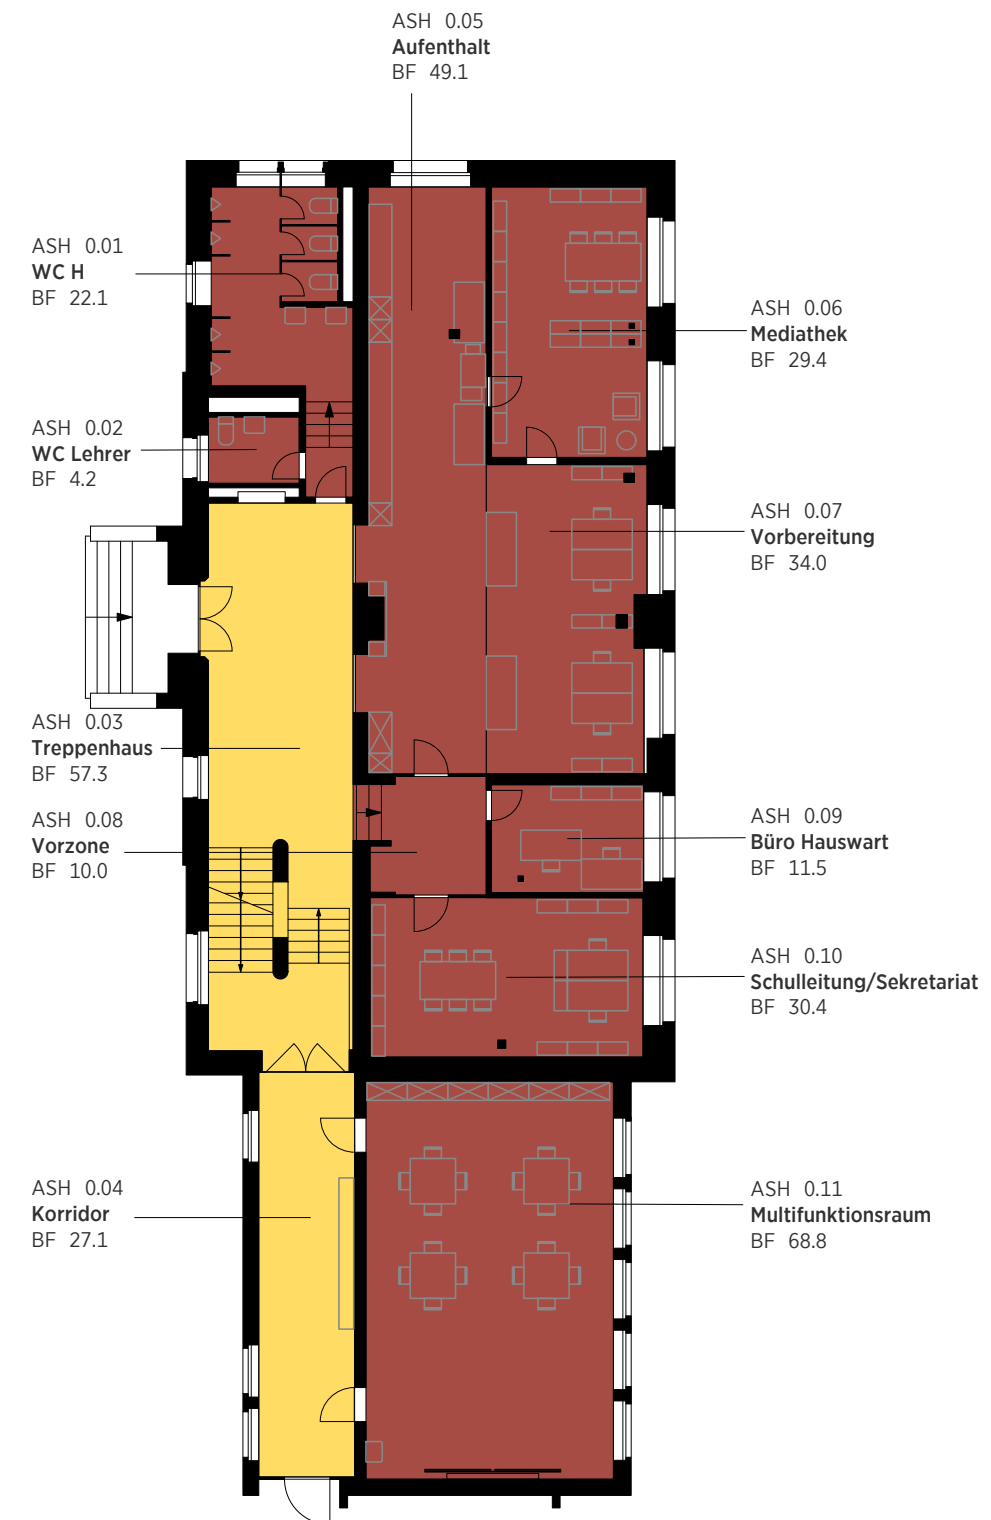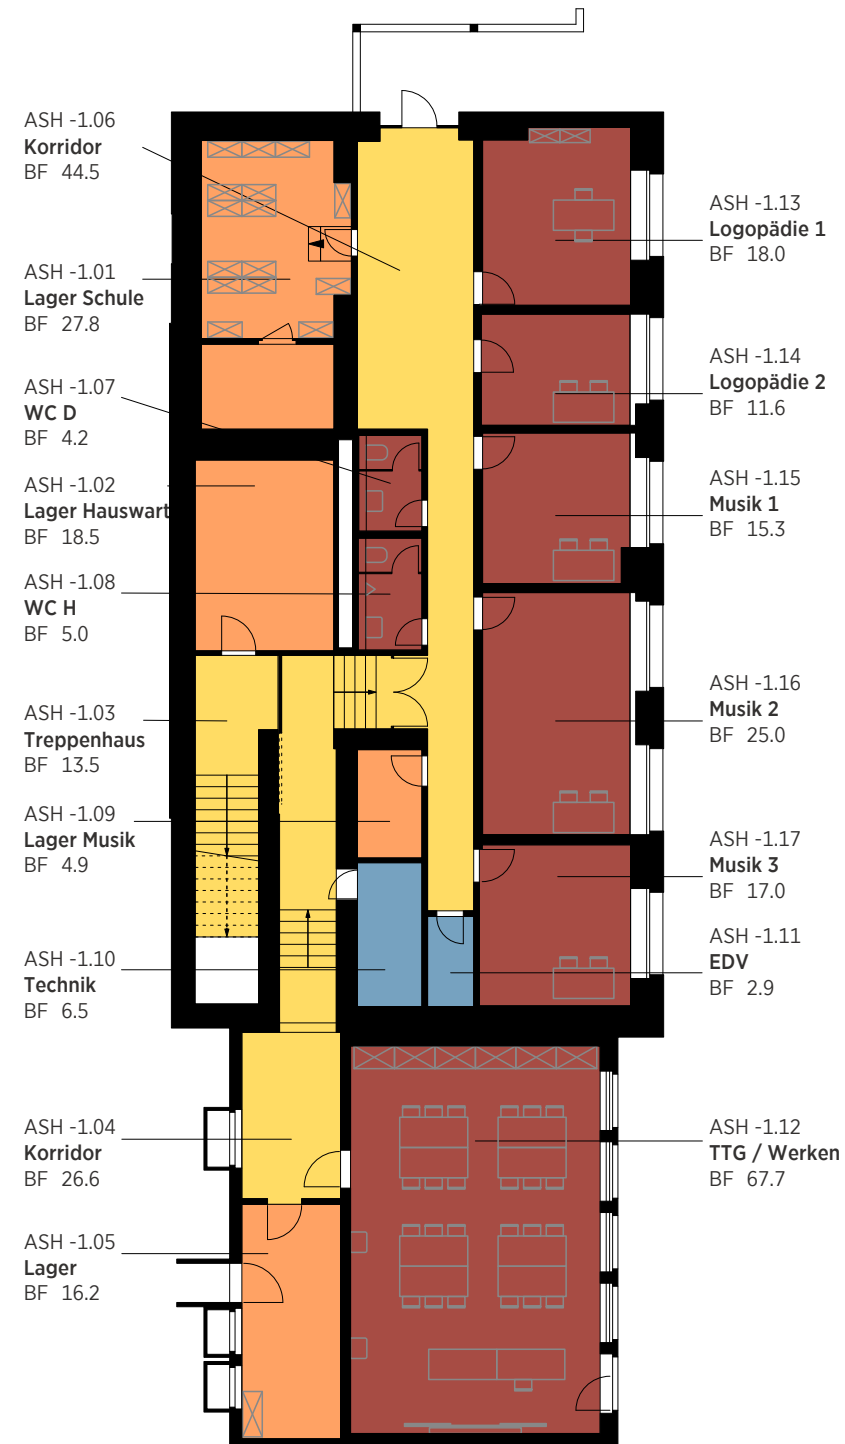


0 2 5 10 m

Grundriss UG


Grundriss EG

Flächen gem. SIA 416


	HNF - Hauptnutzfläche		FF - Funktionsfläche
	NNF - Nebennutzfläche		VF - Verkehrsfläche

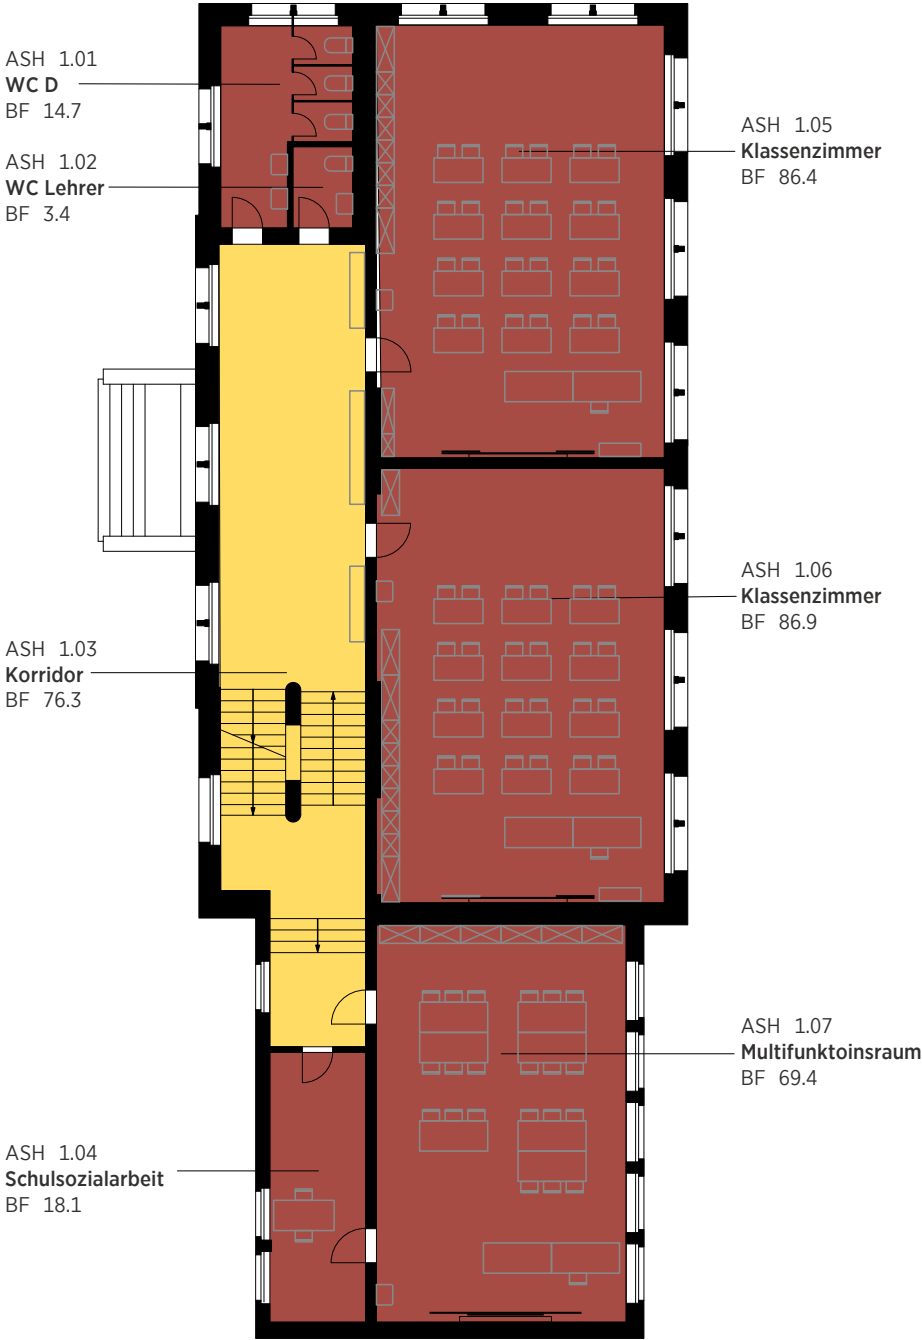

Grundriss 1.OG

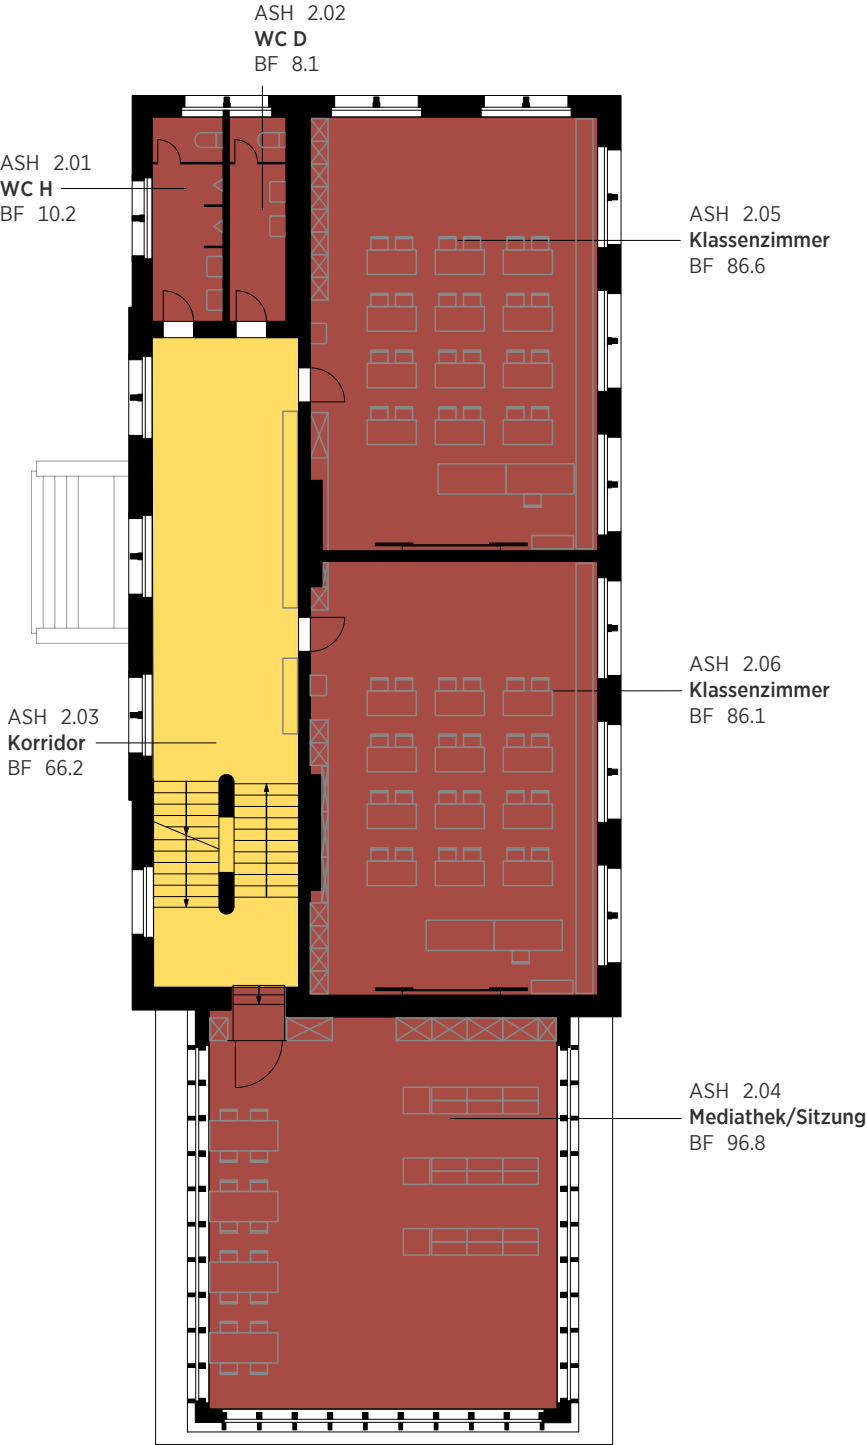

Grundriss 2.OG

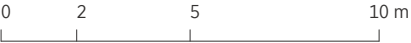



Stierli Architekten AG
Effingerweg 12
CH-5000 Aarau
T +41 62 825 04 04
F +41 62 825 04 05
info@stierli-architekten.ch
www.stierli-architekten.ch


5603_0224_7
Schulraum 2026
Ausserdorfstr./Zopfgrasse
5603 Staufen

Bauherrschaft
Einwohnergemeinde Staufen
Zopfgrasse 20
5602 Staufen

Bestand - SIA416
ASH Grundriss 3.OG
Plan-Nr. 0103.2 B
Massstab 1:200
Planformat A3
Gez. 22.10.2021 js
Rev. 22.01.2022 ms
5603_0224_7_000000_Schulraumplanung 2021.vwxp

Flächen gem. SIA 416


	HNF - Hauptnutzfläche		FF - Funktionsfläche
	NNF - Nebennutzfläche		VF - Verkehrsfläche

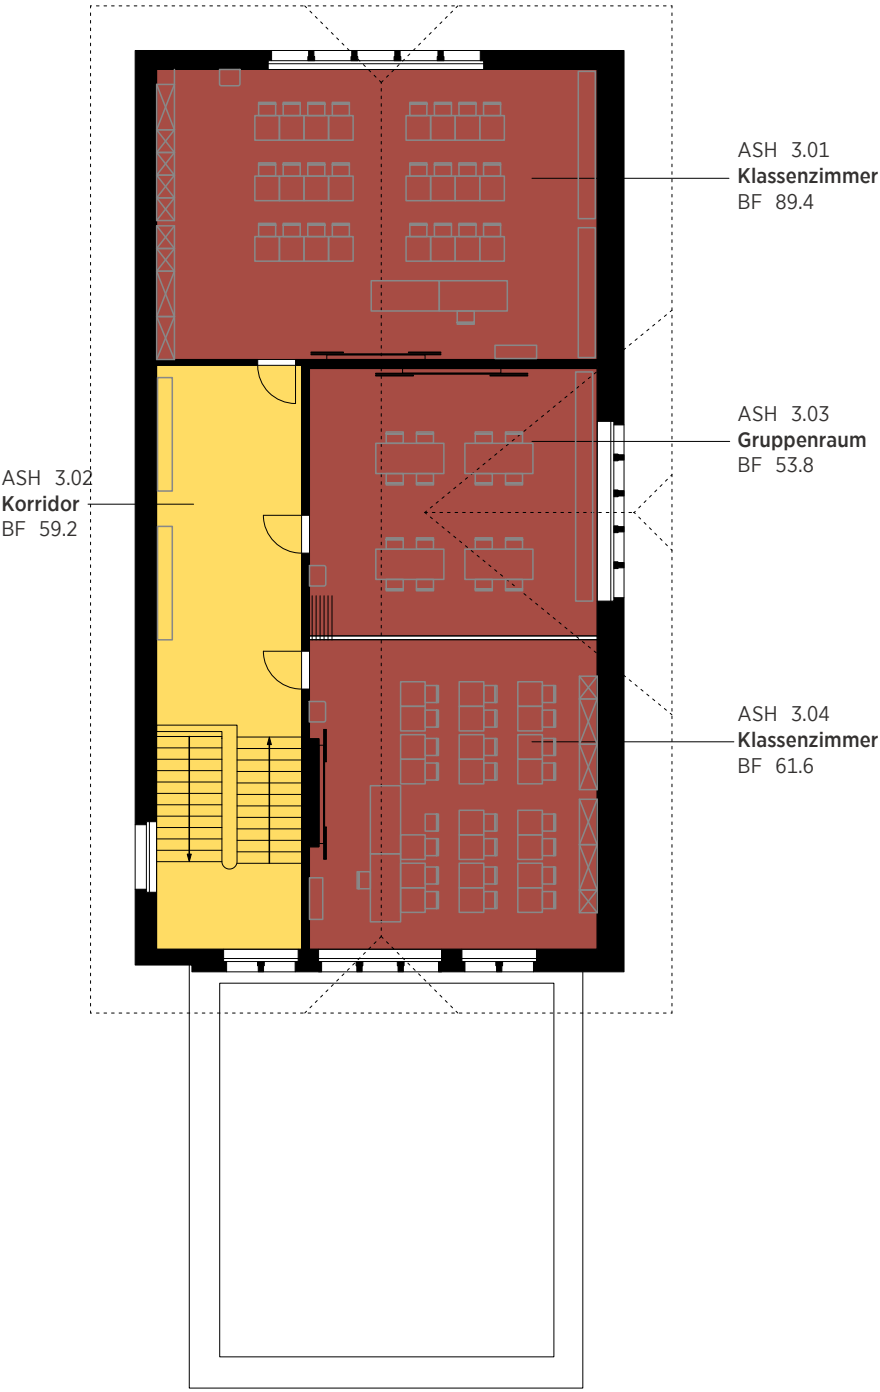

Grundriss 3.OG


Flächen gem. SIA 416

	HNF - Hauptnutzfläche		FF - Funktionsfläche
	NNF - Nebennutzfläche		VF - Verkehrsfläche

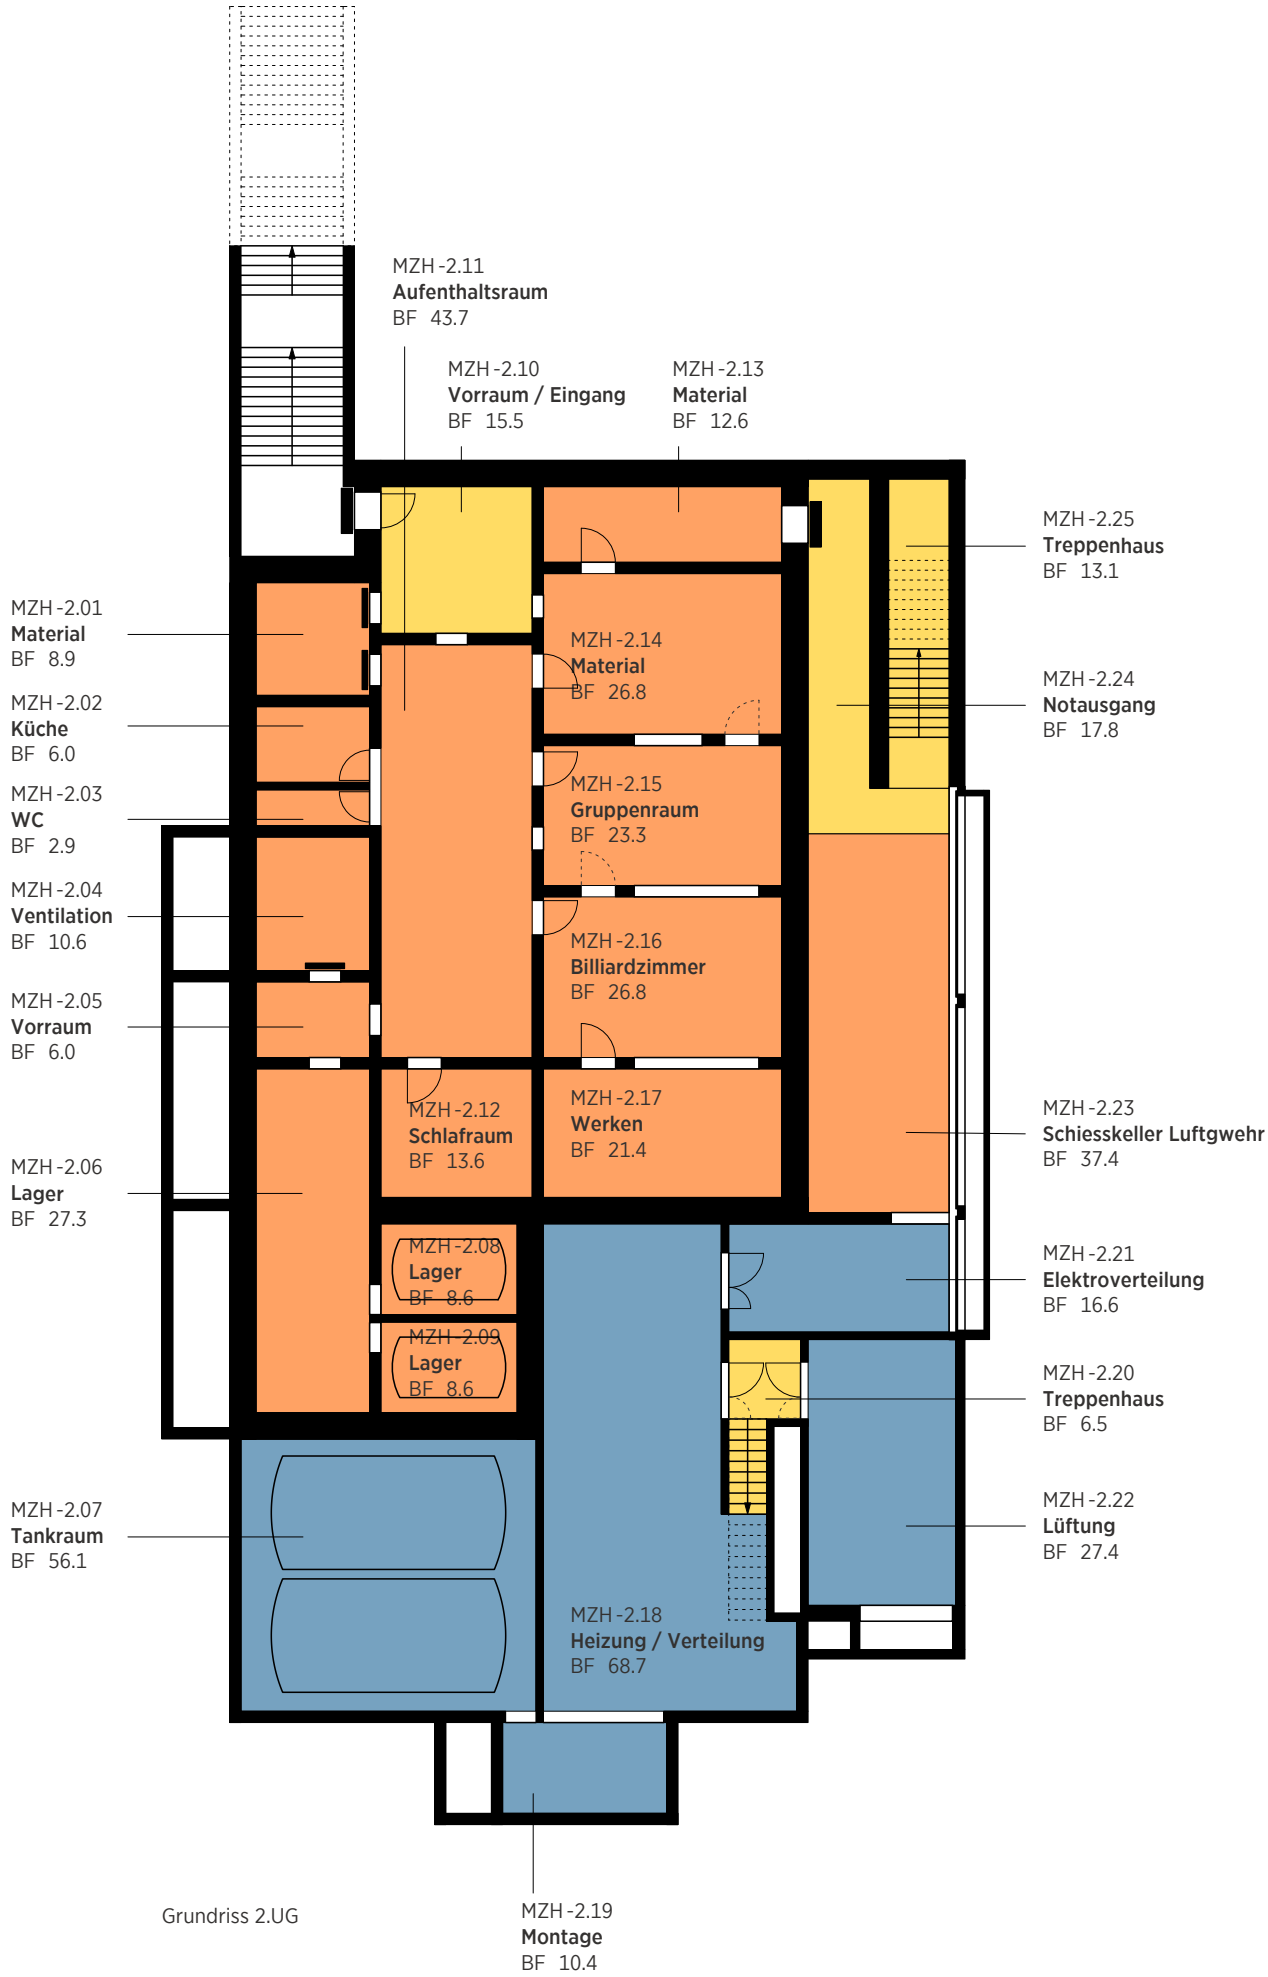

Flächen gem. SIA 416

	HNF - Hauptnutzfläche		FF - Funktionsfläche
	NNF - Nebennutzfläche		VF - Verkehrsfläche

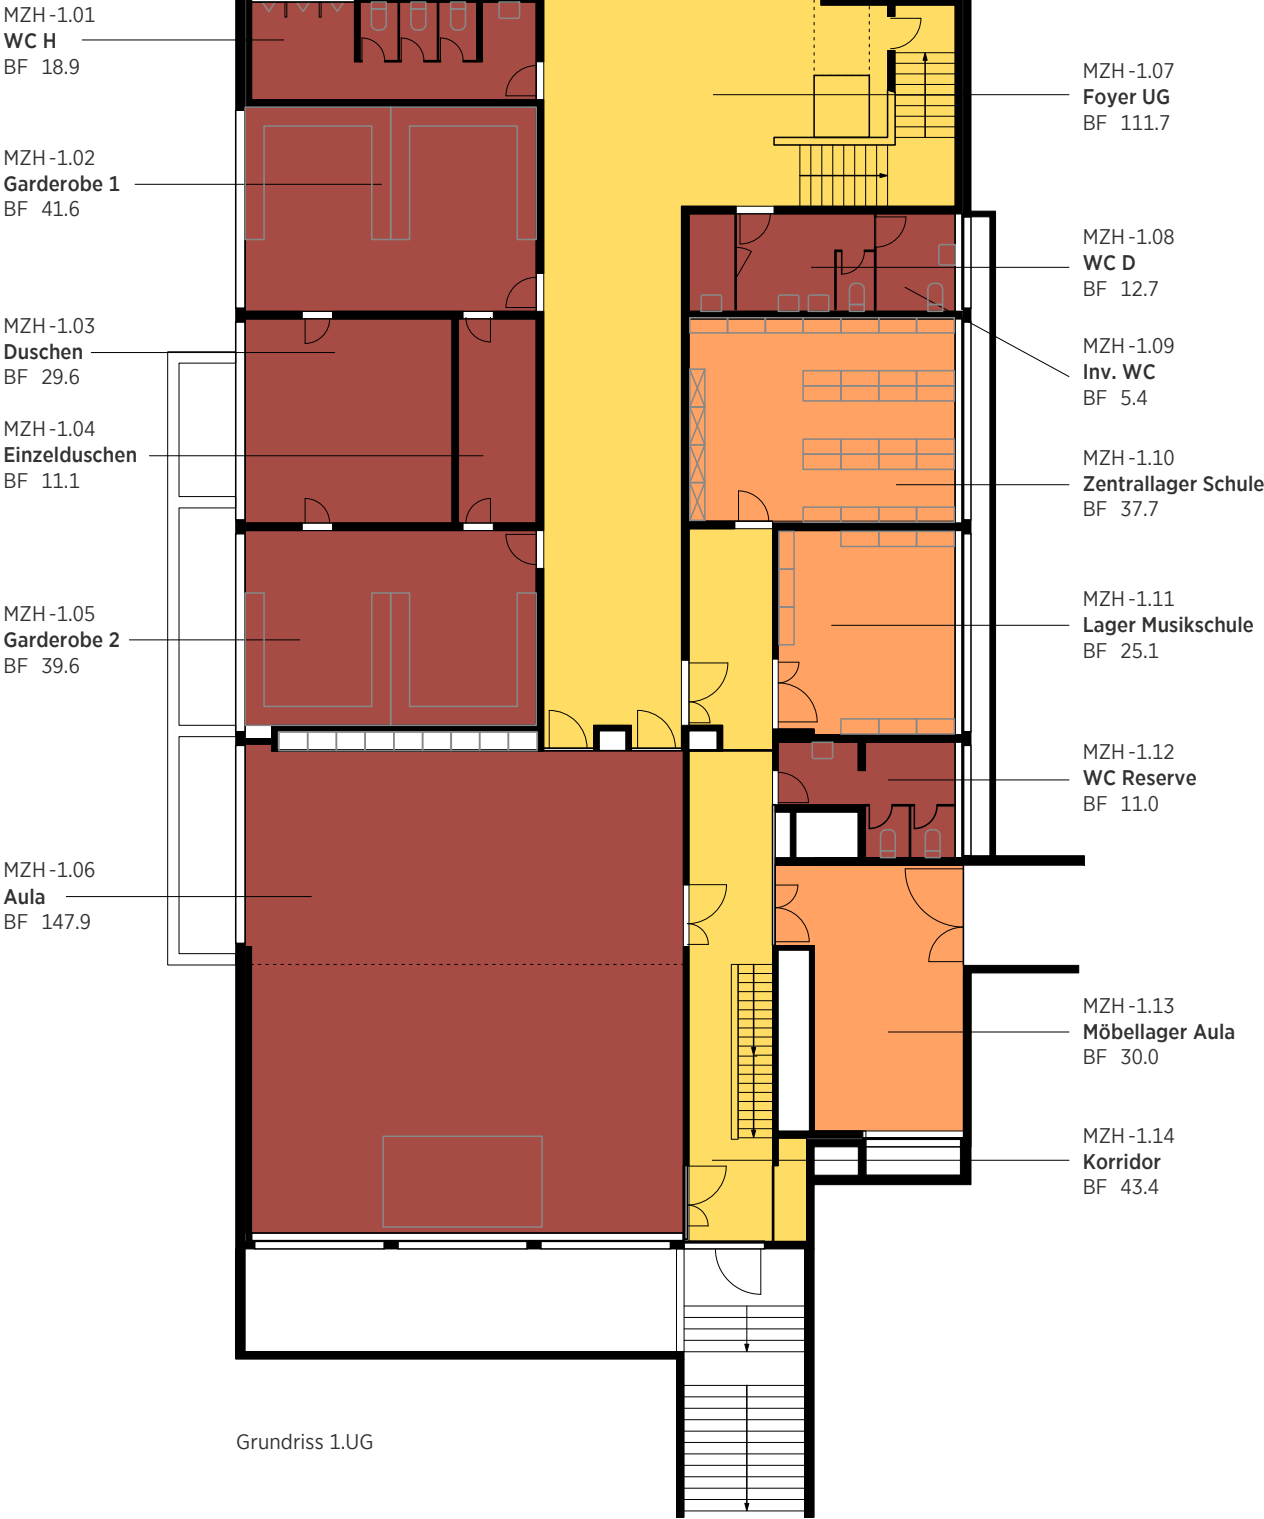

0 2 5 10 m

Stierli Architekten AG
Effingerweg 12
CH-5000 Aarau
T +41 62 825 04 04
F +41 62 825 04 05
info@stierli-architekten.ch
www.stierli-architekten.ch


5603_0224_7
Schulraum 2026
Ausserdorfstr./Zopfgrasse
5603 Staufen

Bauherrschaft
Einwohnergemeinde Staufen
Zopfgrasse 20
5602 Staufen

Bestand - SIA416
MZH Grundriss EG
Plan-Nr. 0203.2 B
Massstab 1:200
Planformat A3
Gez. 22.10.2021 js
Rev. 22.01.2022 ms
5603_0224_7_000000_Schulraumplanung 2021.vwxp

Flächen gem. SIA 416


	HNF - Hauptnutzfläche		FF - Funktionsfläche
	NNF - Nebennutzfläche		VF - Verkehrsfläche

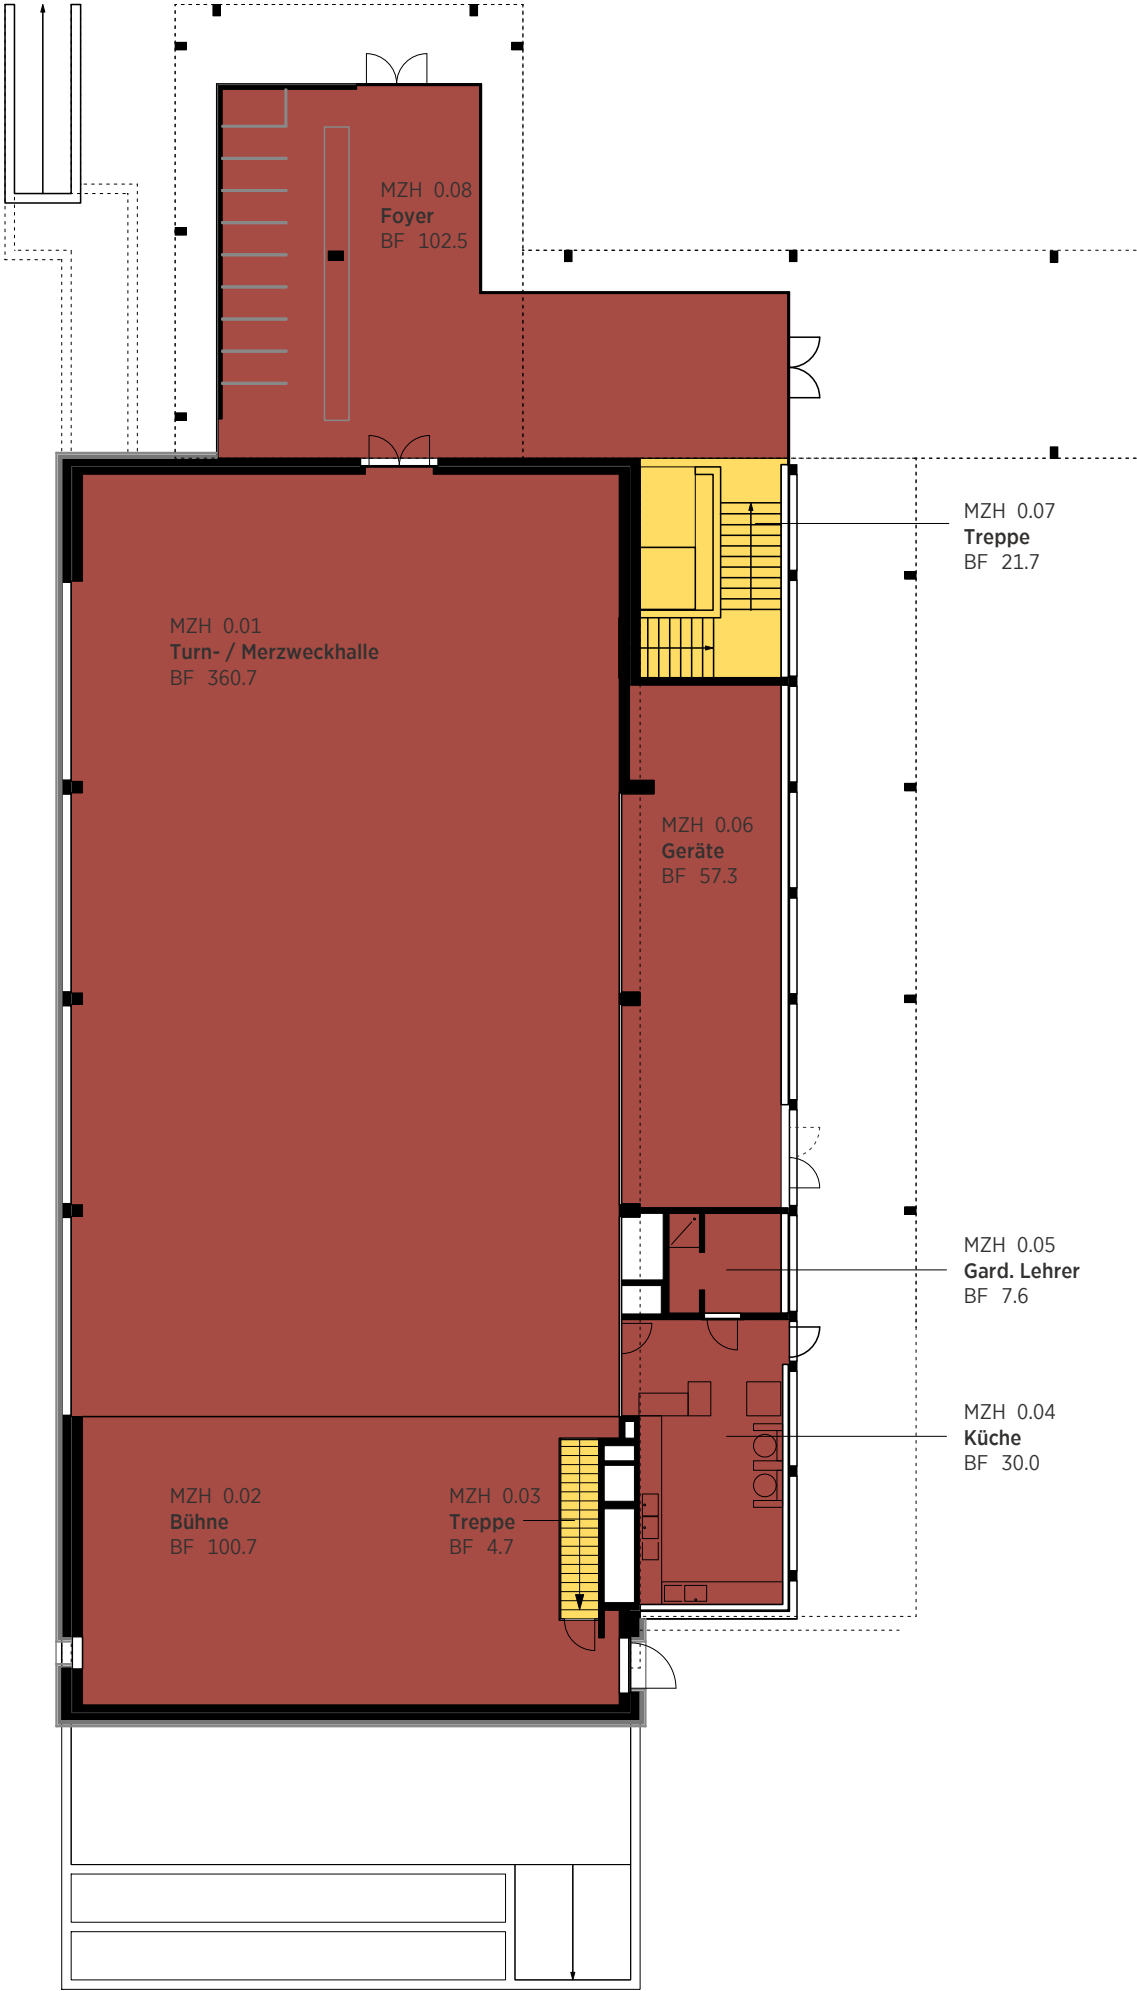


Grundriss EG

Flächen gem. SIA 416


	HNF - Hauptnutzfläche		FF - Funktionsfläche
	NNF - Nebennutzfläche		VF - Verkehrsfläche

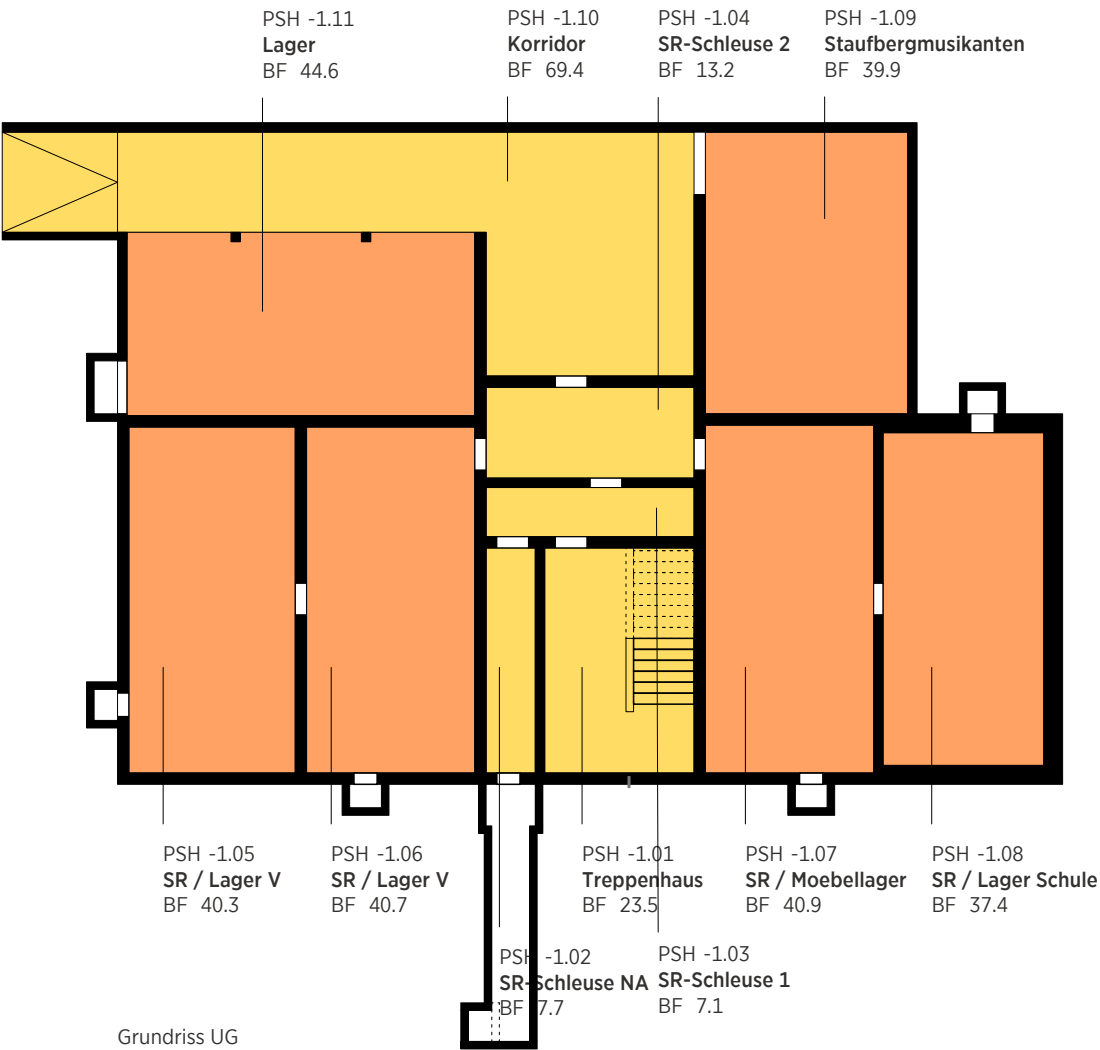


Grundriss UG

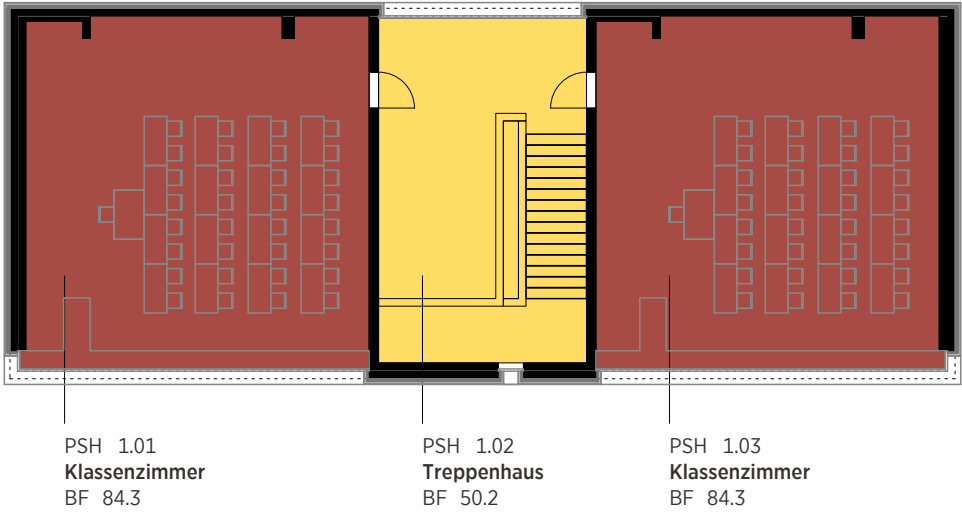

Grundriss OG

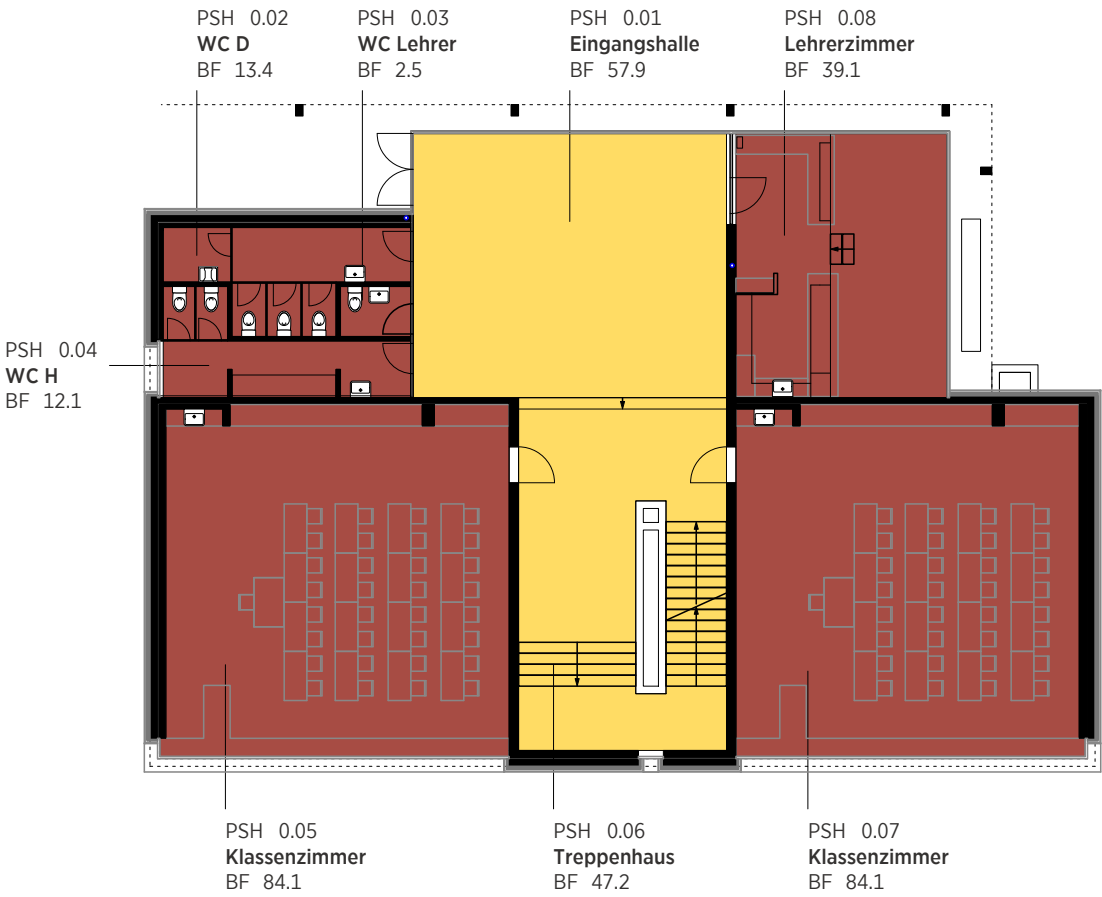


Grundriss EG

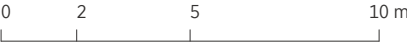

Flächen gem. SIA 416

	HNF - Hauptnutzfläche		FF - Funktionsfläche
	NNF - Nebennutzfläche		VF - Verkehrsfläche

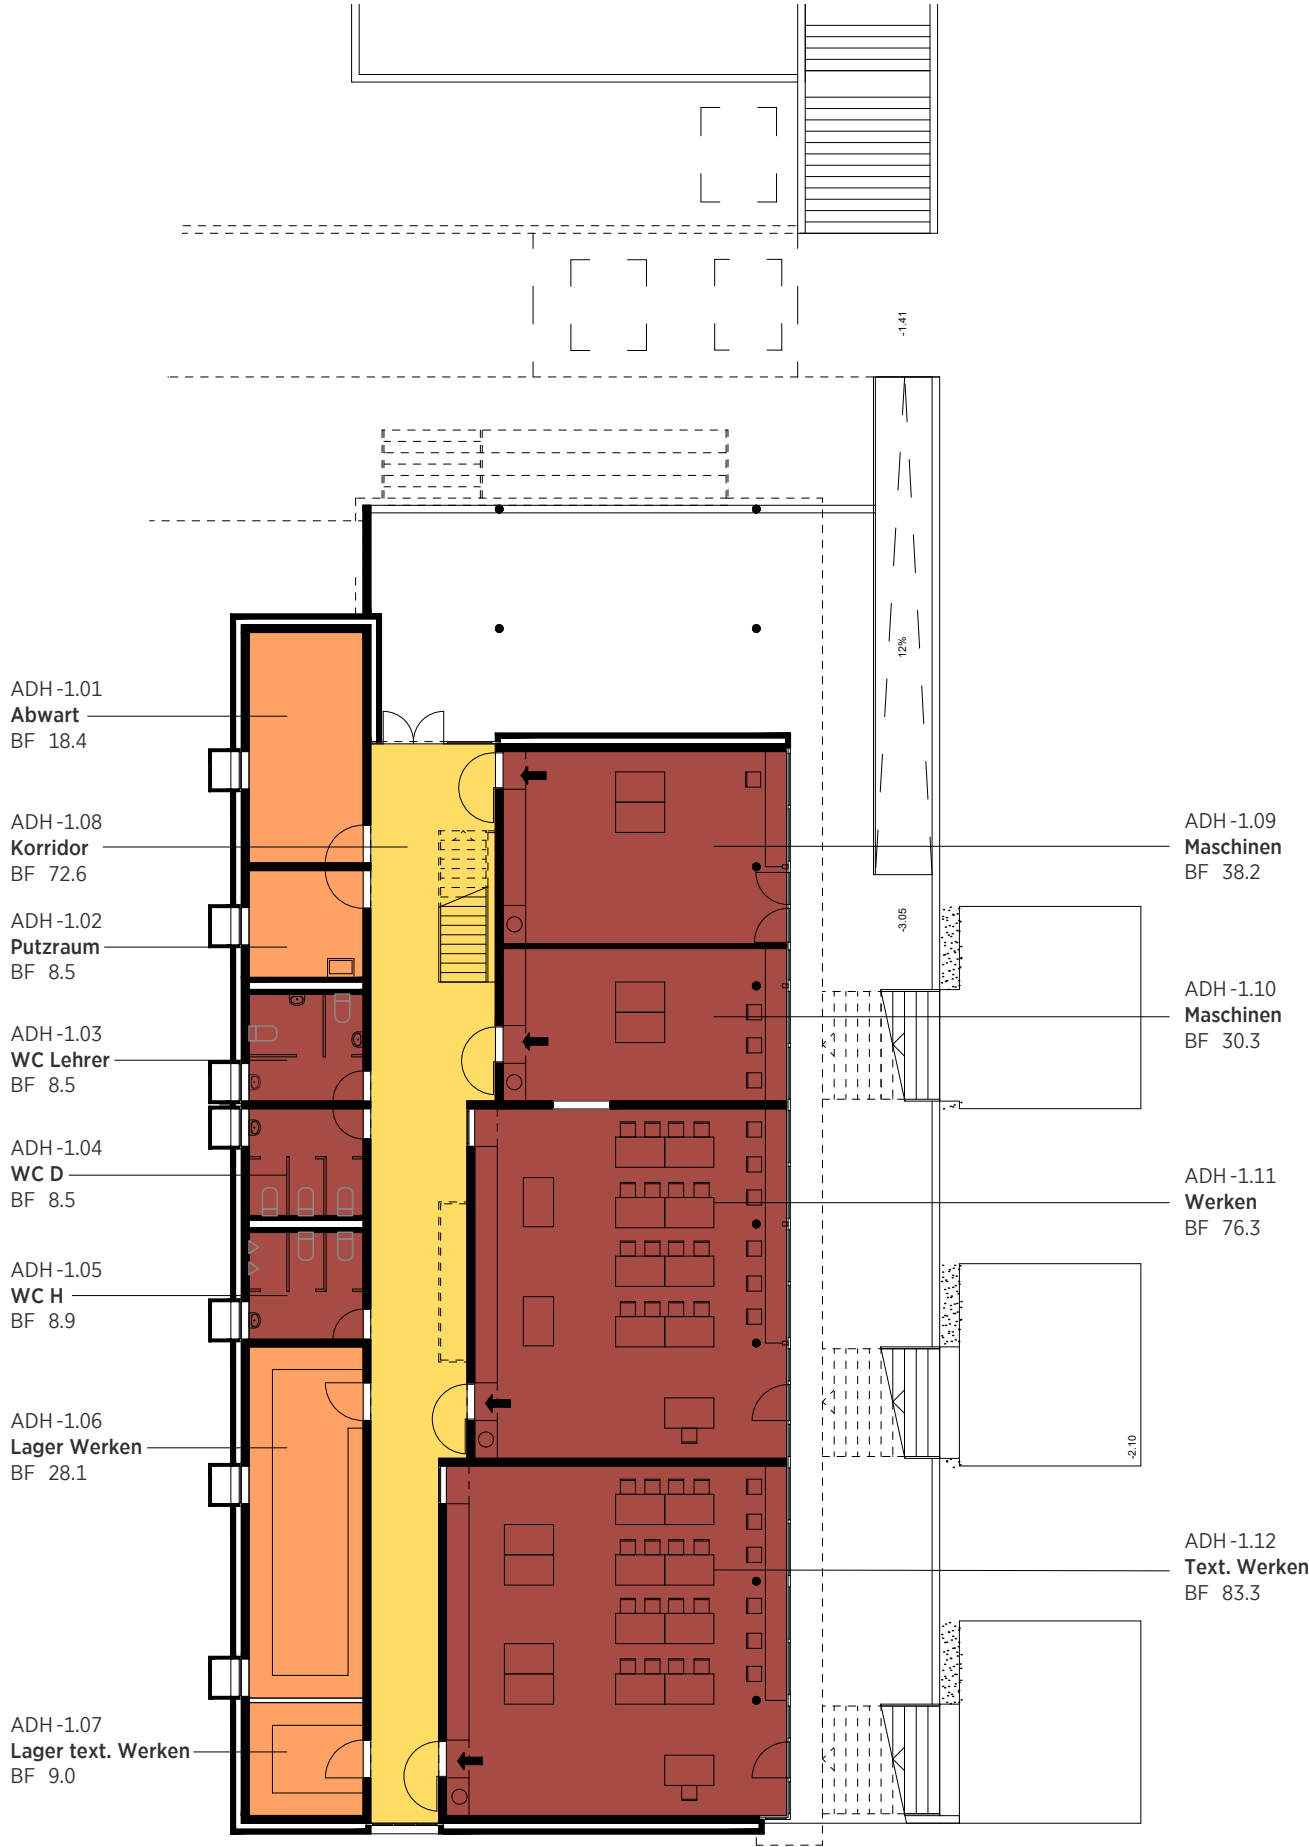


Grundriss UG



0 2 5 10 m

Flächen gem. SIA 416

	HNF - Hauptnutzfläche		FF - Funktionsfläche
	NNF - Nebennutzfläche		VF - Verkehrsfläche

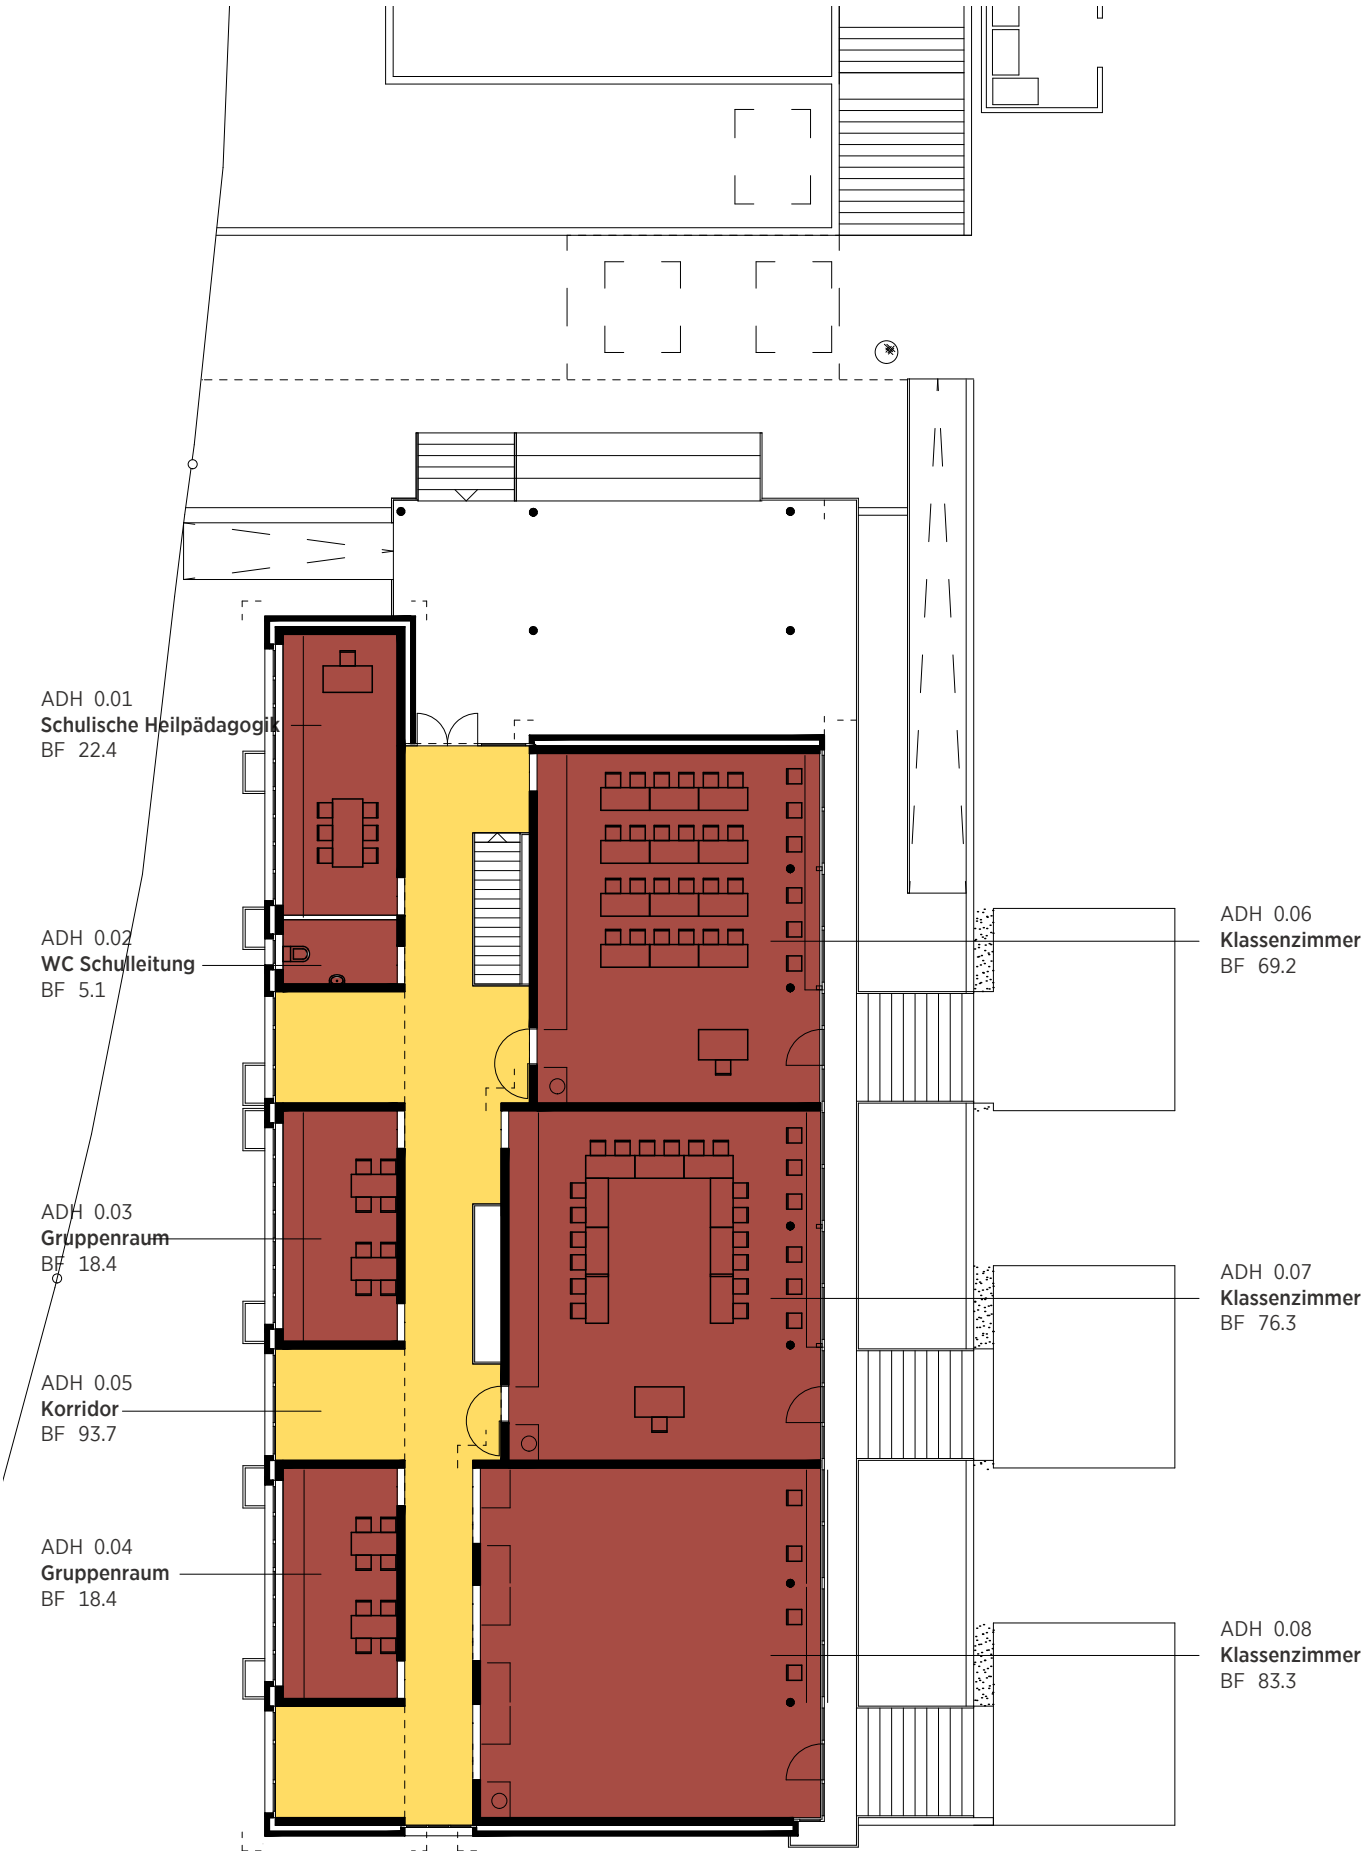


Grundriss EG




0 2 5 10 m

Flächen gem. SIA 416

 HNF - Hauptnutzfläche	 FF - Funktionsfläche
 NNF - Nebennutzfläche	 VF - Verkehrsfläche

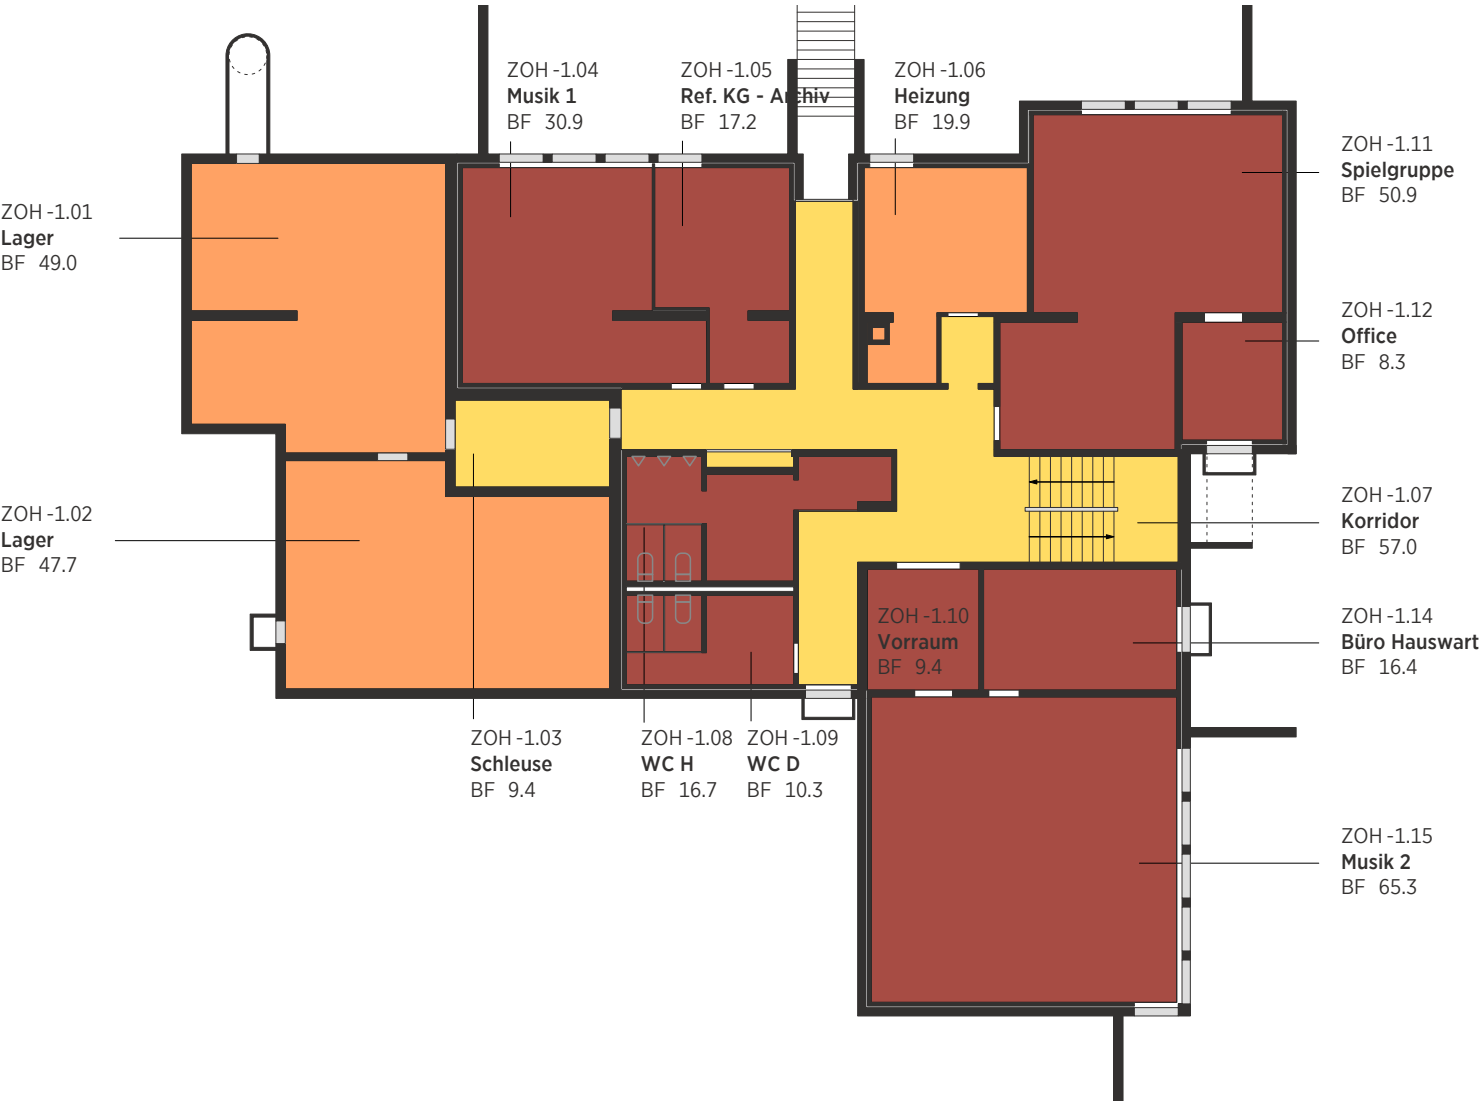


Grundriss UG

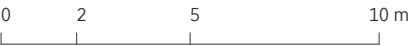


Flächen gem. SIA 416

	HNF - Hauptnutzfläche		FF - Funktionsfläche
	NNF - Nebennutzfläche		VF - Verkehrsfläche

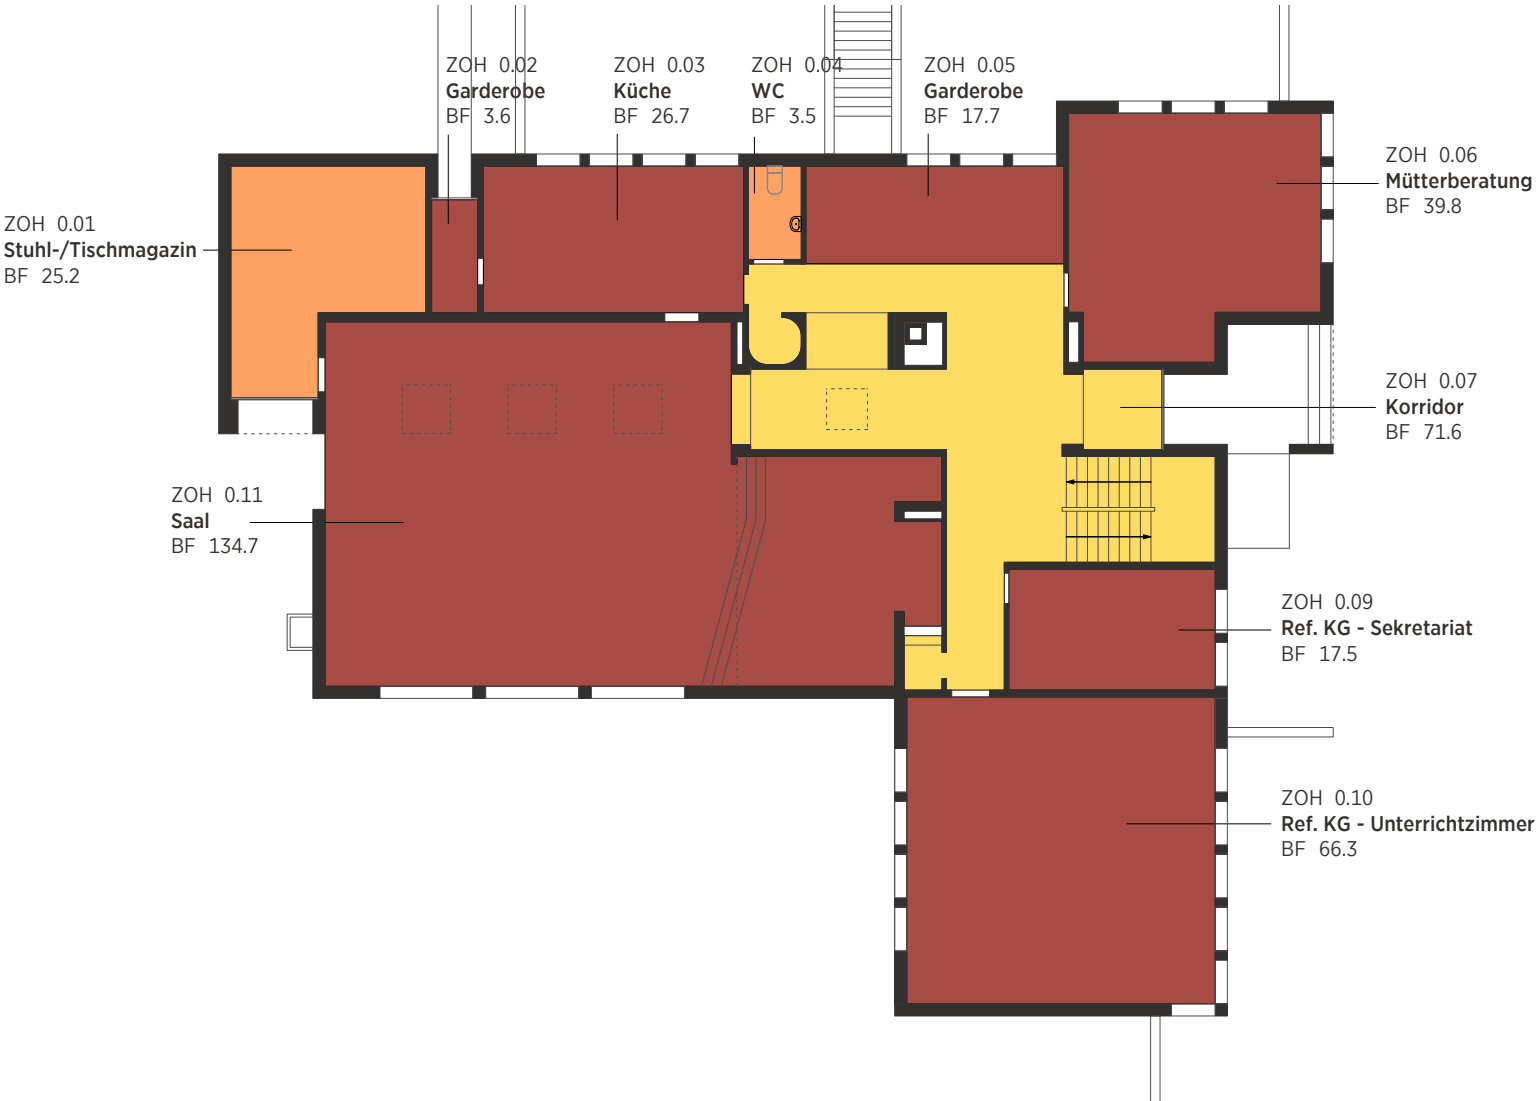

Grundriss EG

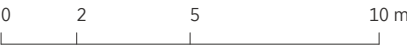

Stierli Architekten AG
Effingerweg 12
CH-5000 Aarau
T +41 62 825 04 04
F +41 62 825 04 05
info@stierli-architekten.ch
www.stierli-architekten.ch


5603_0224_7
Schulraum 2026
Ausserdorfstr./Zopfgrasse
5603 Staufen

Bauherrschaft
Einwohnergemeinde Staufen
Zopfgrasse 20
5602 Staufen

Bestand - SIA416
ZOH Grundriss OG
Plan-Nr. 0503.2 B
Massstab 1:200
Planformat A3
Gez. 22.10.2021 js
Rev. 22.01.2022 ms
5603_0224_7_000000_Schulraumplanung 2021.vwxp

Flächen gem. SIA 416

	HNF - Hauptnutzfläche		FF - Funktionsfläche
	NNF - Nebennutzfläche		VF - Verkehrsfläche

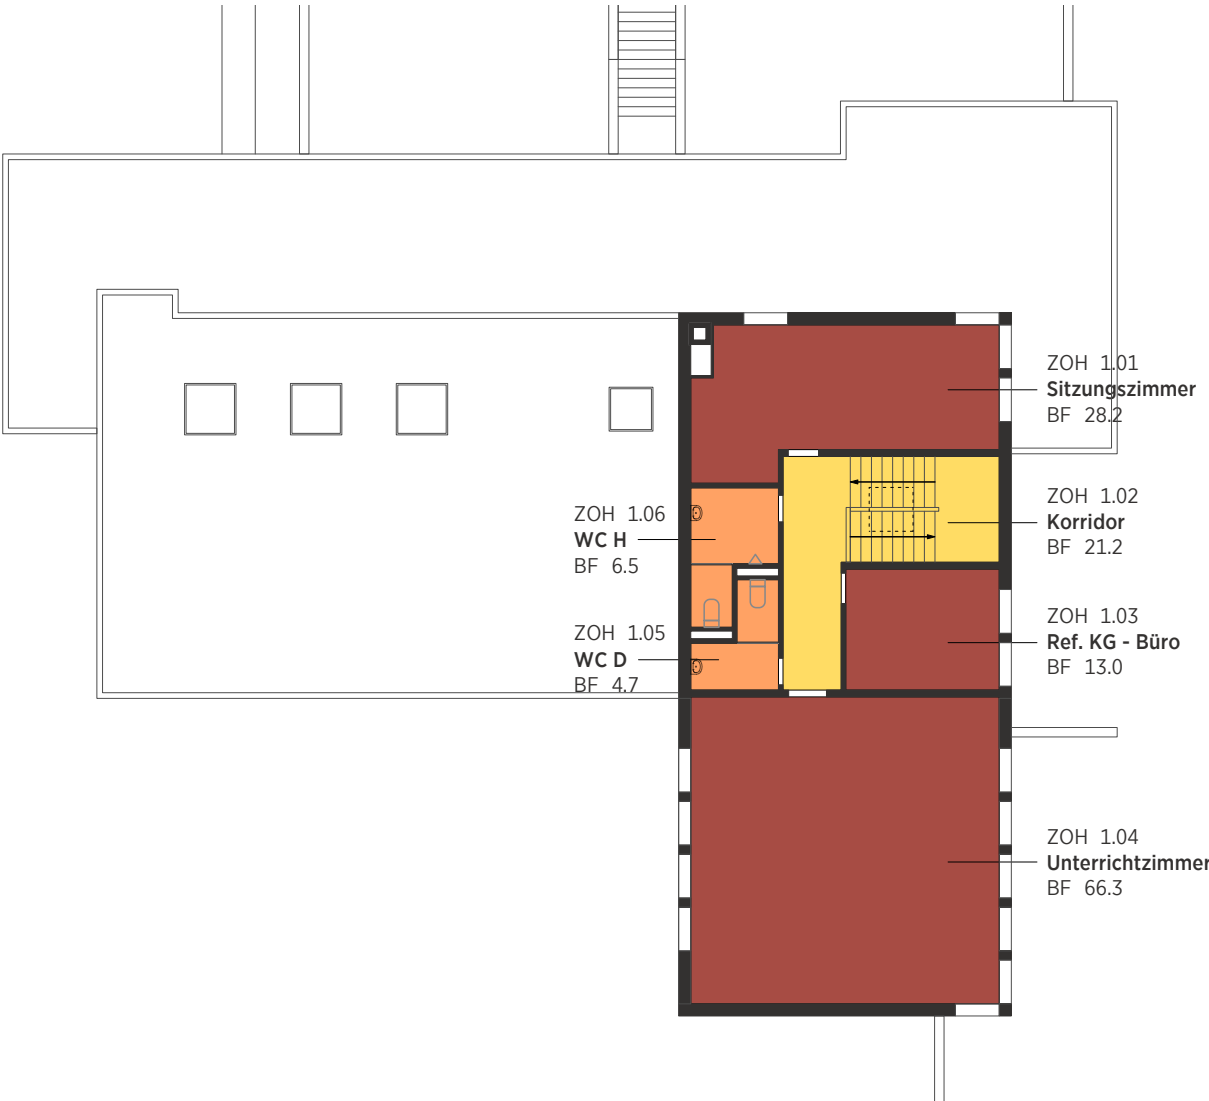


Grundriss OG



0 2 5 10 m

Flächen gem. SIA 416

	HNF - Hauptnutzfläche		FF - Funktionsfläche
	NNF - Nebennutzfläche		VF - Verkehrsfläche

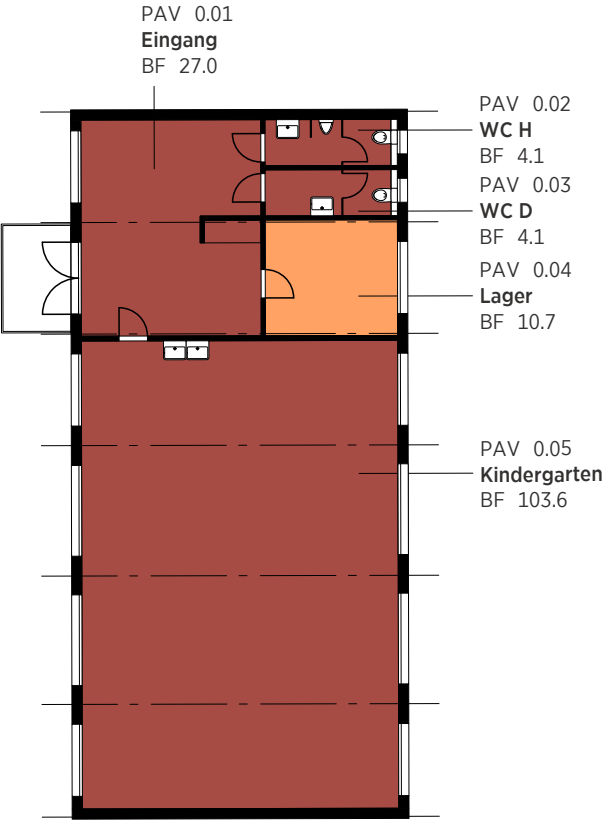



Grundriss OG



0 2 5 10 m

Flächen gem. SIA 416

HNF - Hauptnutzfläche	FF - Funktionsfläche
NNF - Nebennutzfläche	VF - Verkehrsfläche

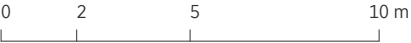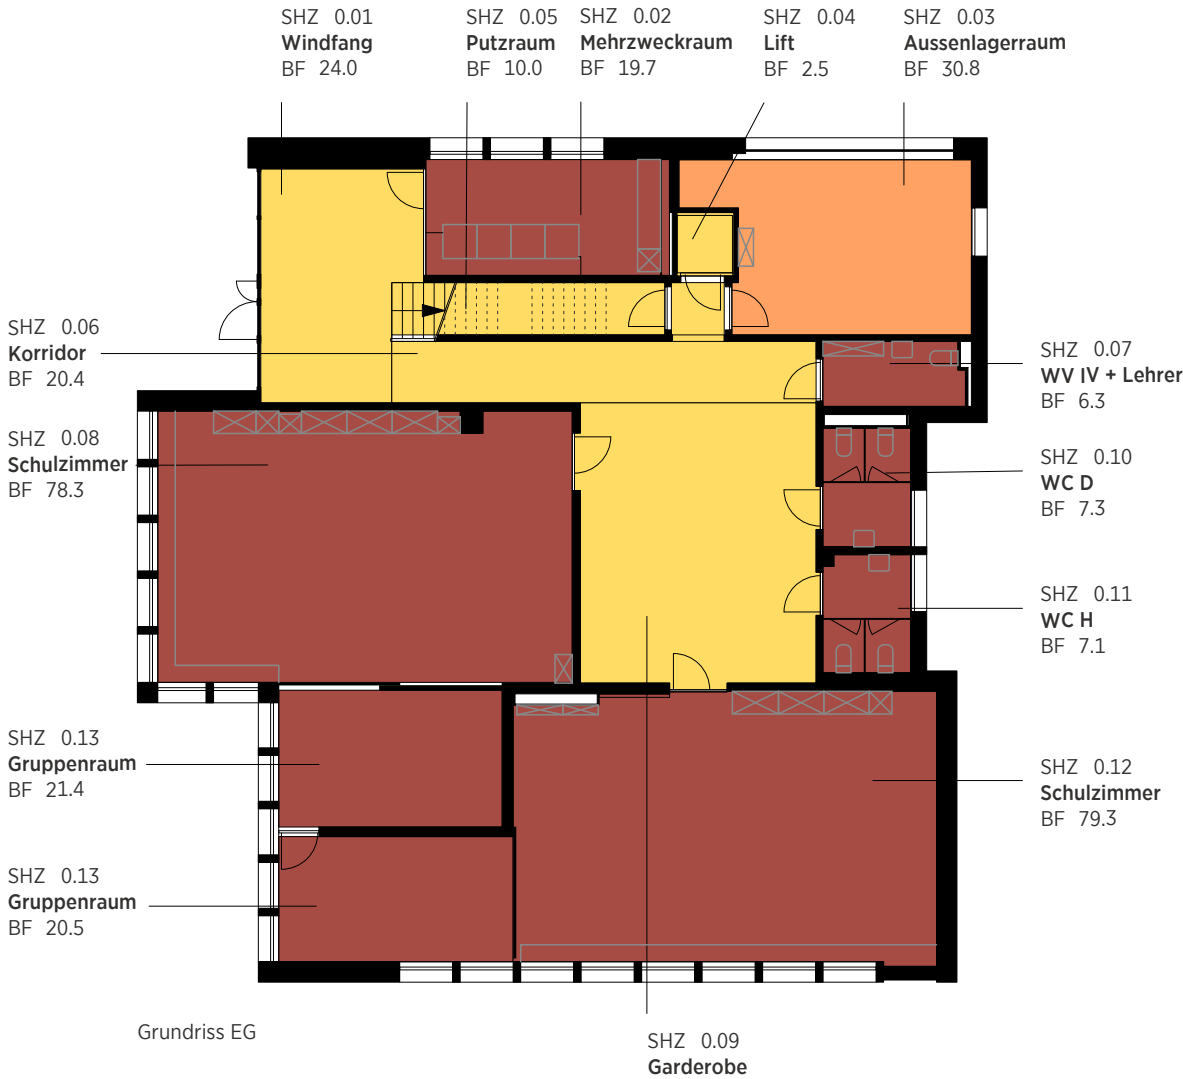

Flächen gem. SIA 416


HNF - Hauptnutzfläche

FF - Funktionsfläche

NNF - Nebennutzfläche

VF - Verkehrsfläche

Grundriss UG

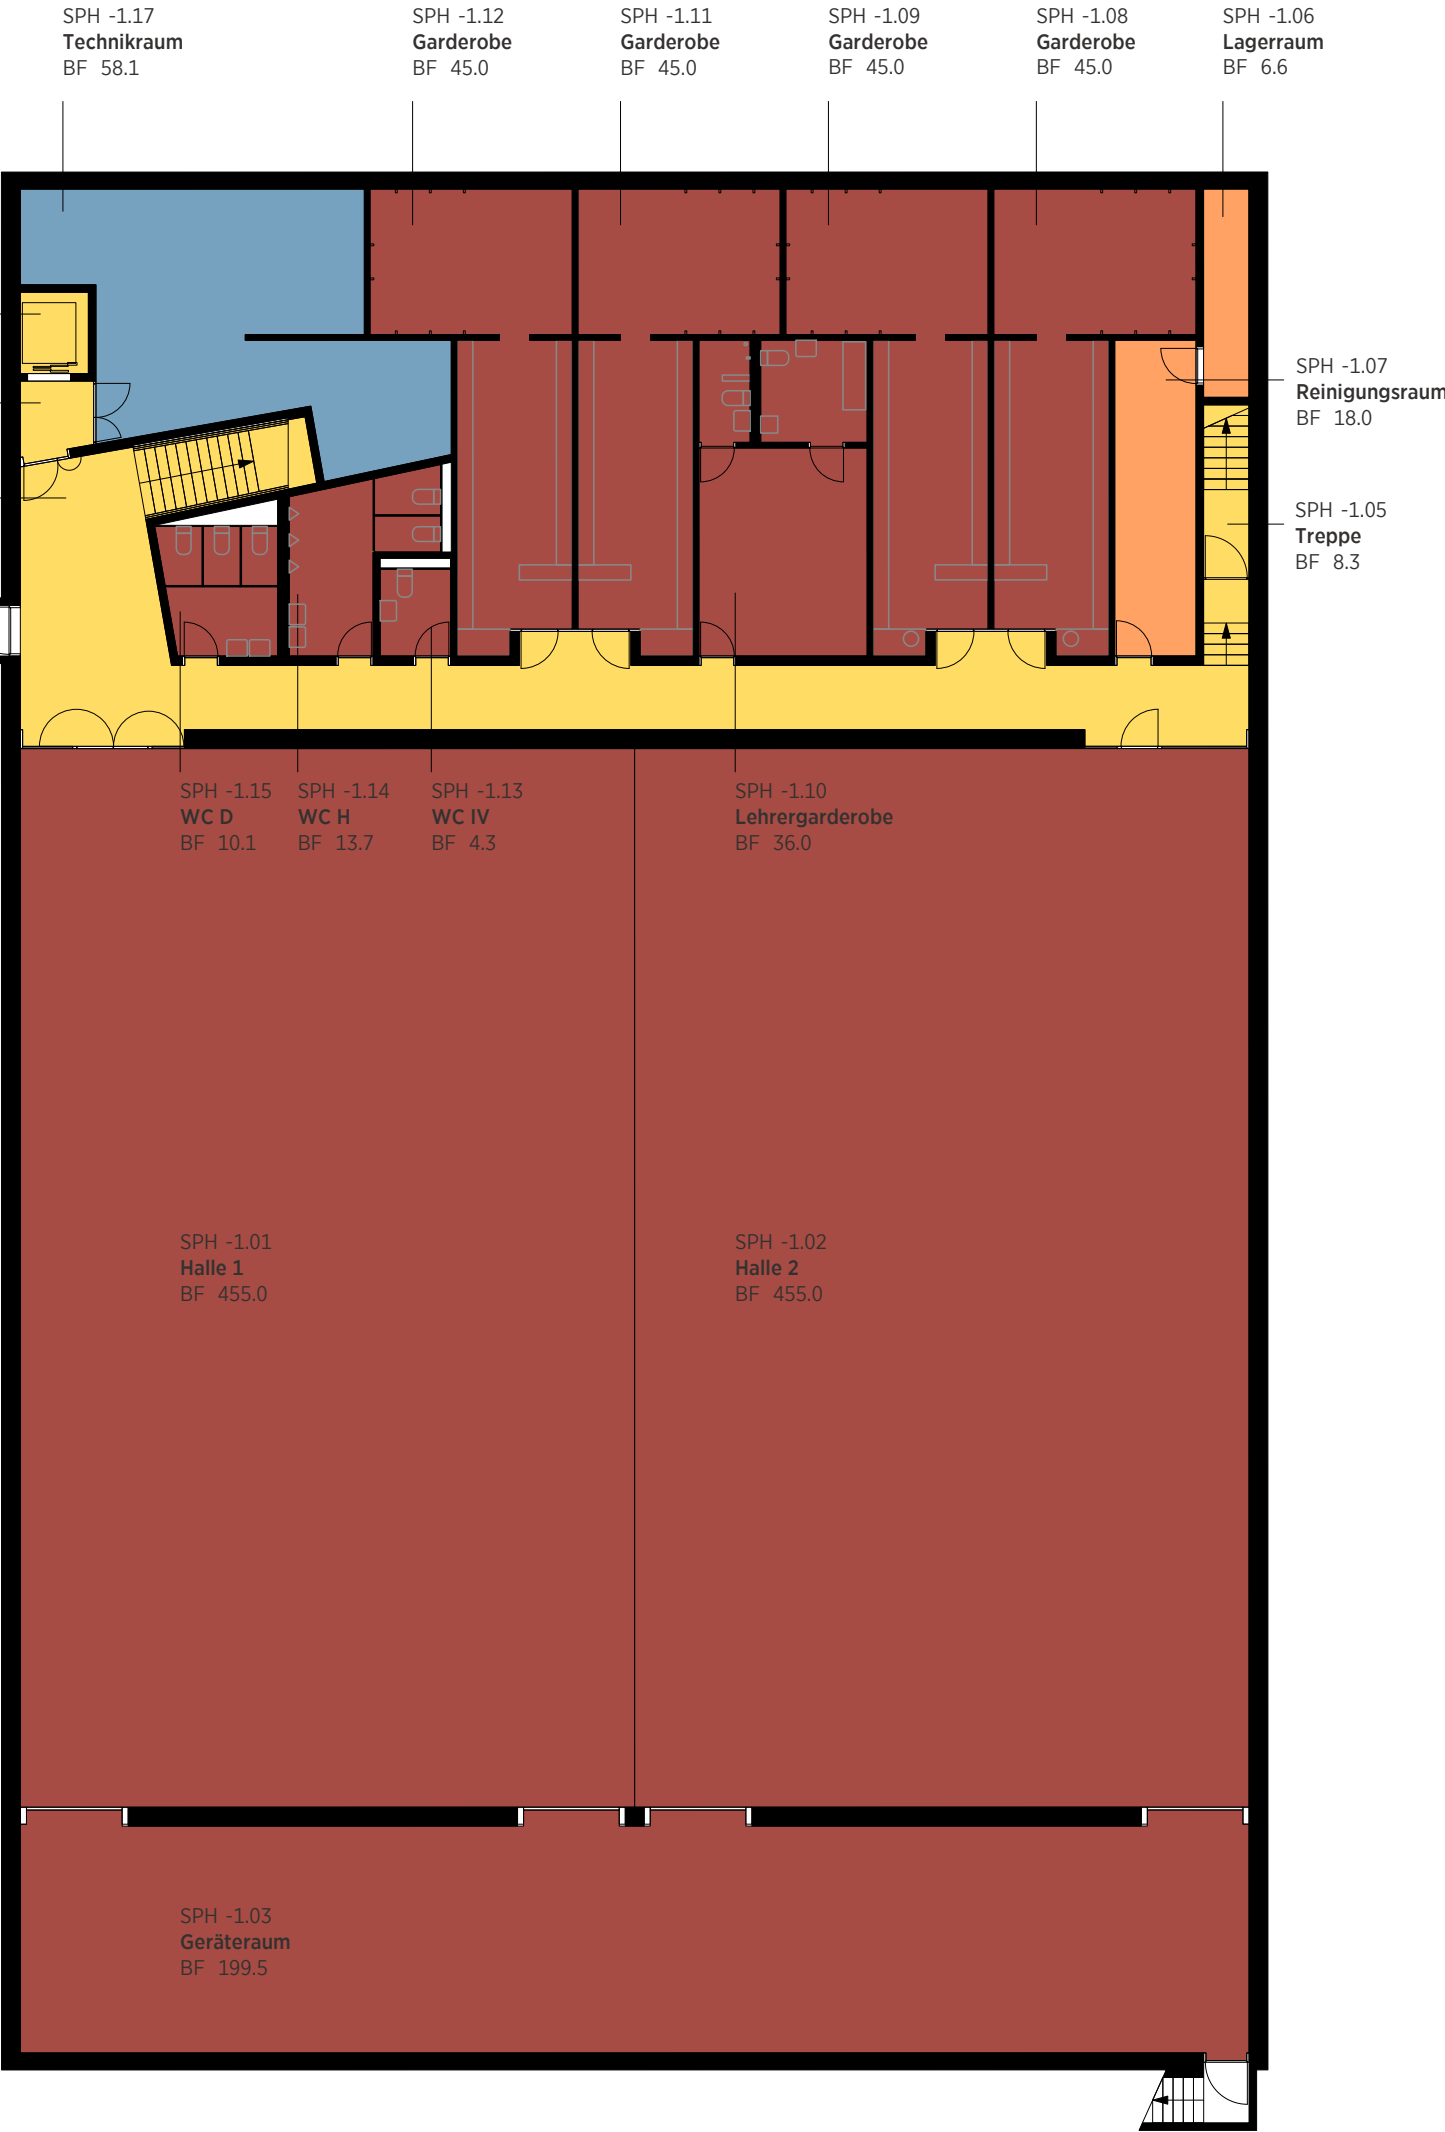

Stierli Architekten AG
Effingerweg 12
CH-5000 Aarau
T +41 62 825 04 04
F +41 62 825 04 05
info@stierli-architekten.ch
www.stierli-architekten.ch


5603_0224_7
Schulraum 2026
Ausserdorfstr./Zopfgrasse
5603 Staufen

Bauherrschaft
Einwohnergemeinde Staufen
Zopfgrasse 20
5602 Staufen

Bestand - SIA416
SPH Grundriss EG
Plan-Nr. 0802.2 B
Massstab 1:200
Planformat A3
Gez. 22.10.2021 js
Rev. 22.01.2022 ms
5603_0224_7_000000_Schulraumplanung 2021.vwxp


Flächen gem. SIA 416

	HNF - Hauptnutzfläche		FF - Funktionsfläche
	NNF - Nebennutzfläche		VF - Verkehrsfläche

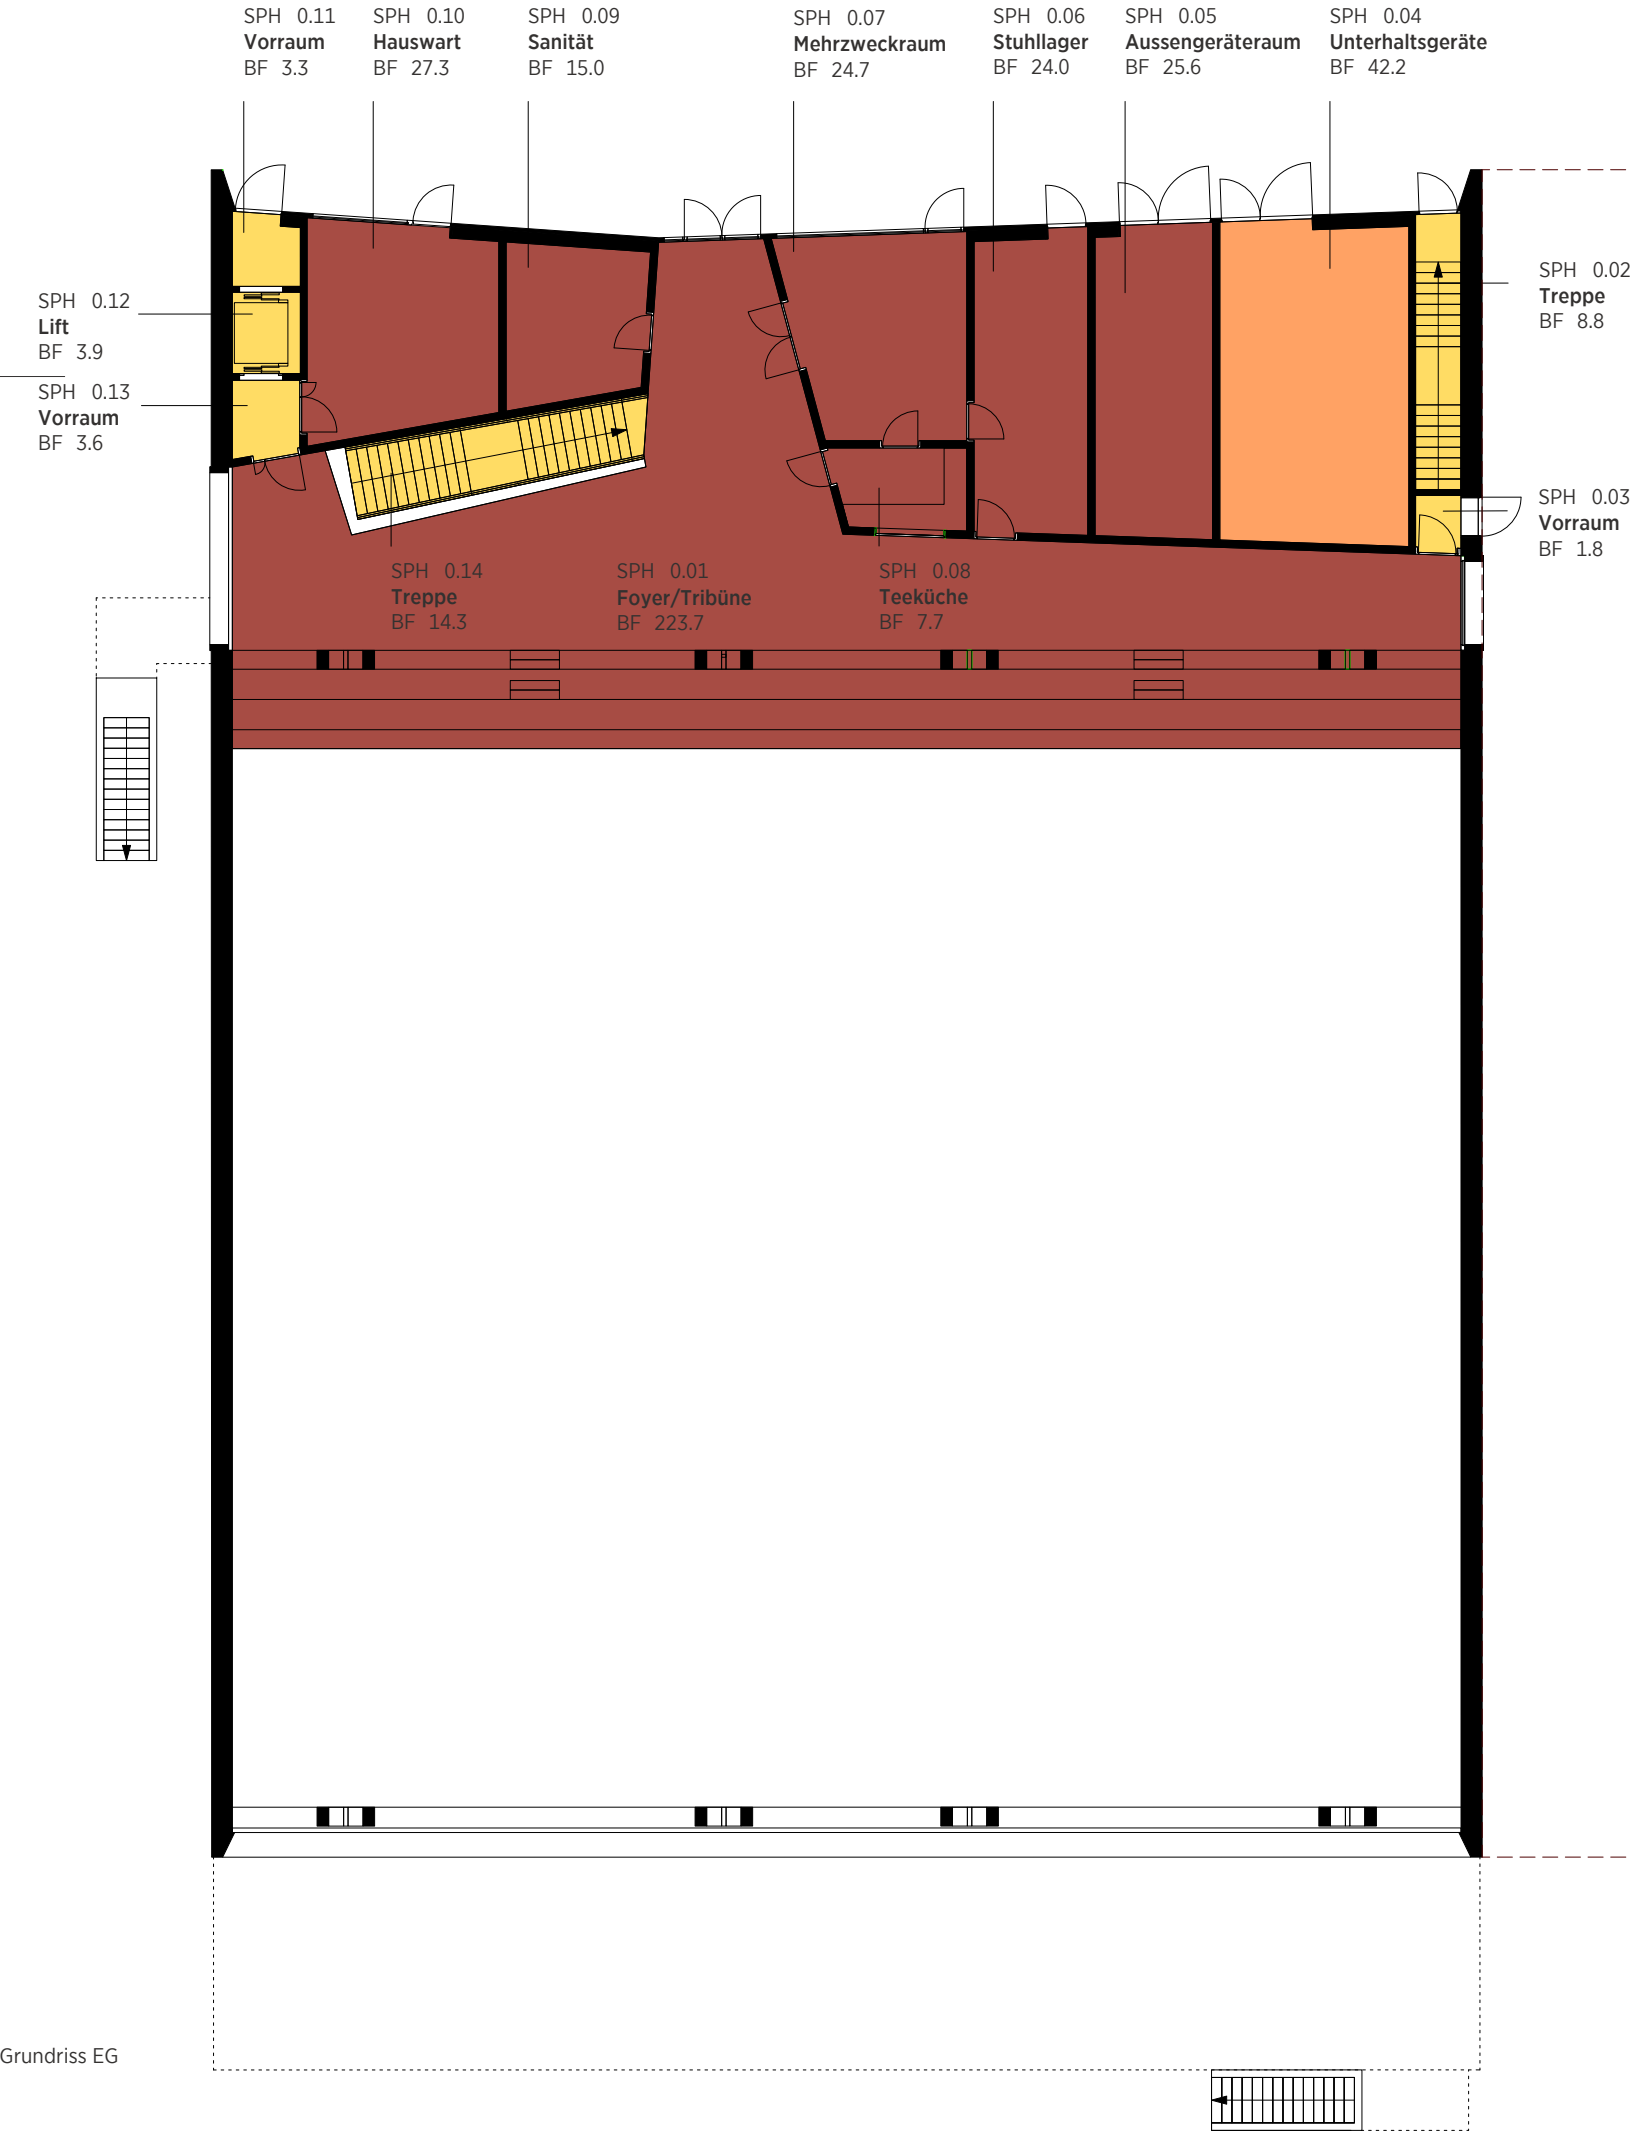


Flächen nach Funktion

Klassenzimmer	Spezialraum	Infrastruktur
Gruppenraum	Instrumental	Drittnutzung
Therapie/Beratung	Sport	
Unterricht / Multifunktion	Schulleitung/Lehrer	

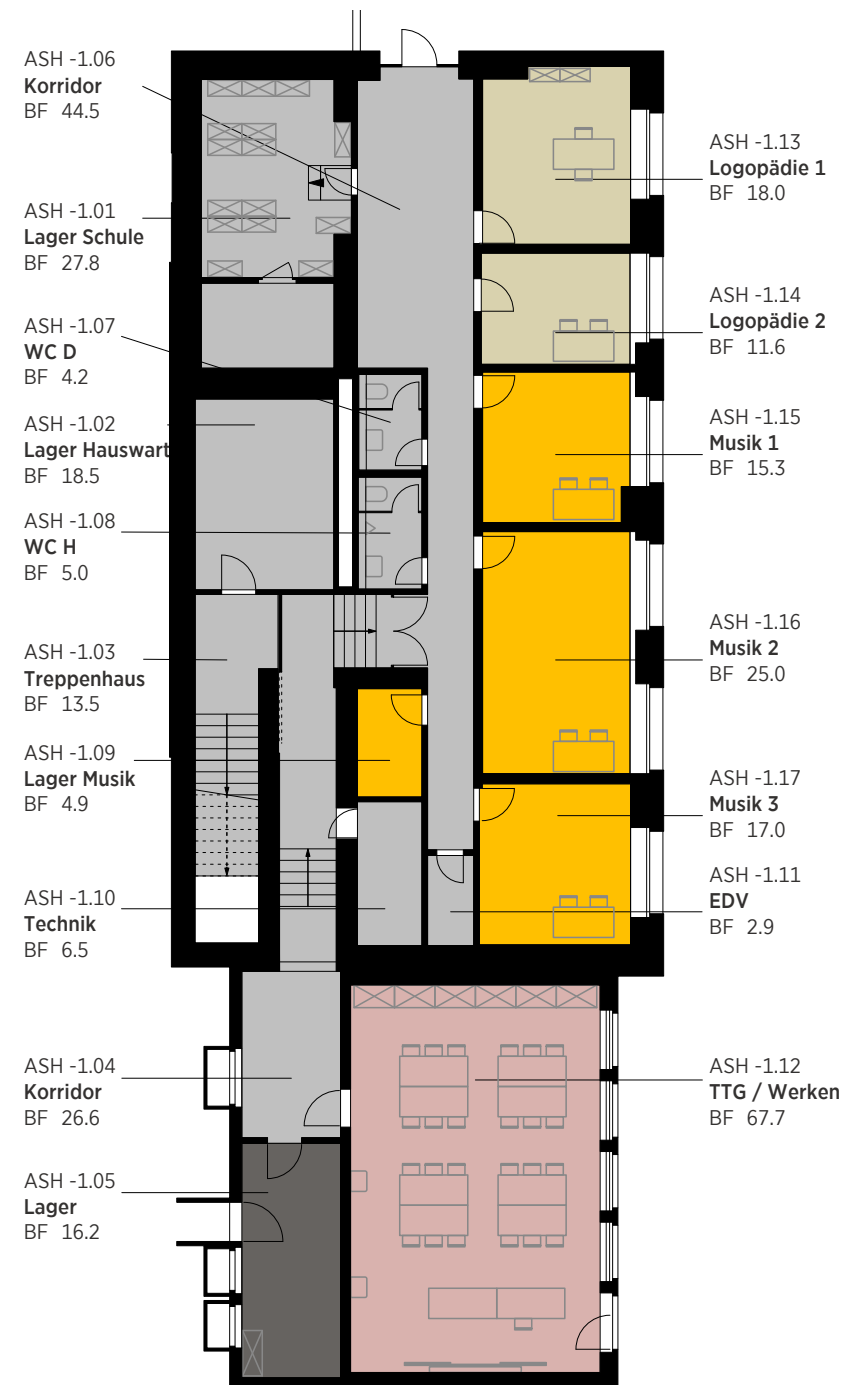

Grundriss UG

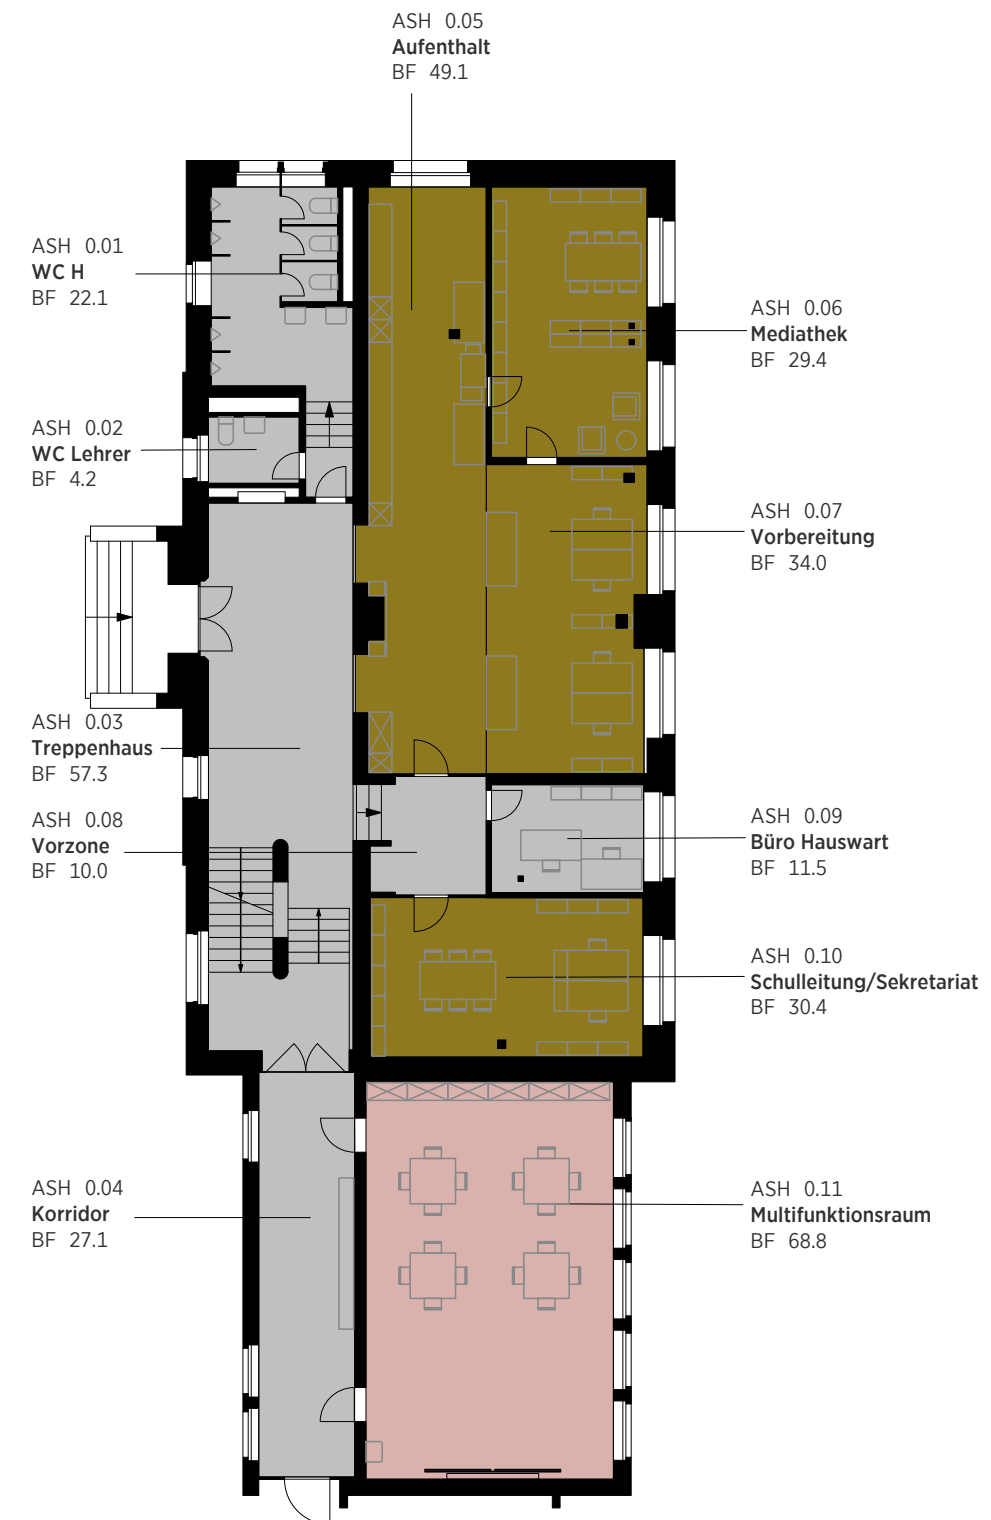


Grundriss EG




0 2 5 10 m

Flächen nach Funktion


Klassenzimmer	Spezialraum	Infrastruktur
Gruppenraum	Instrumental	Drittnutzung
Therapie/Beratung	Sport	
Unterricht / Multifunktion	Schulleitung/Lehrer	

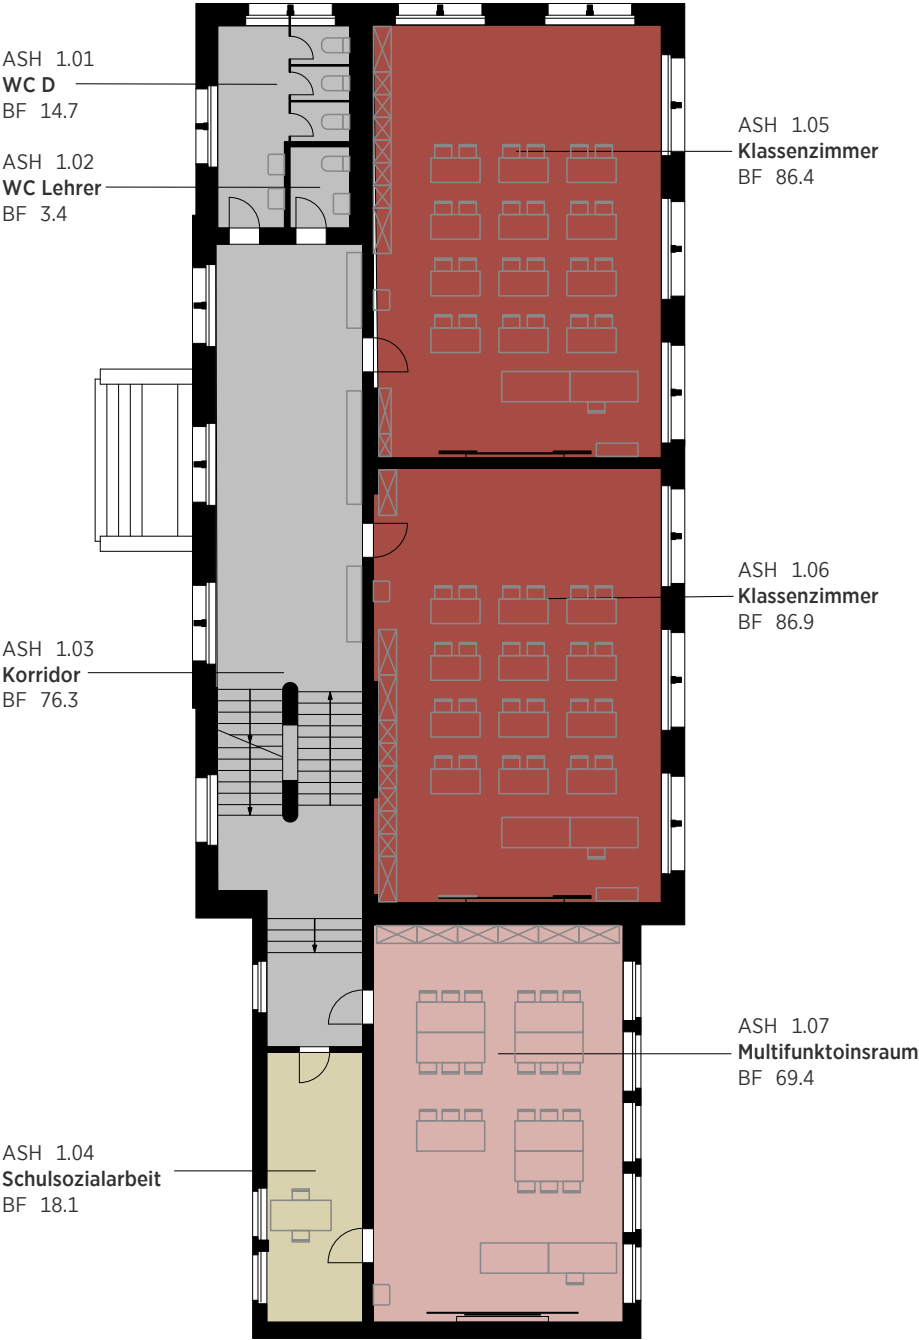

Grundriss 1.OG

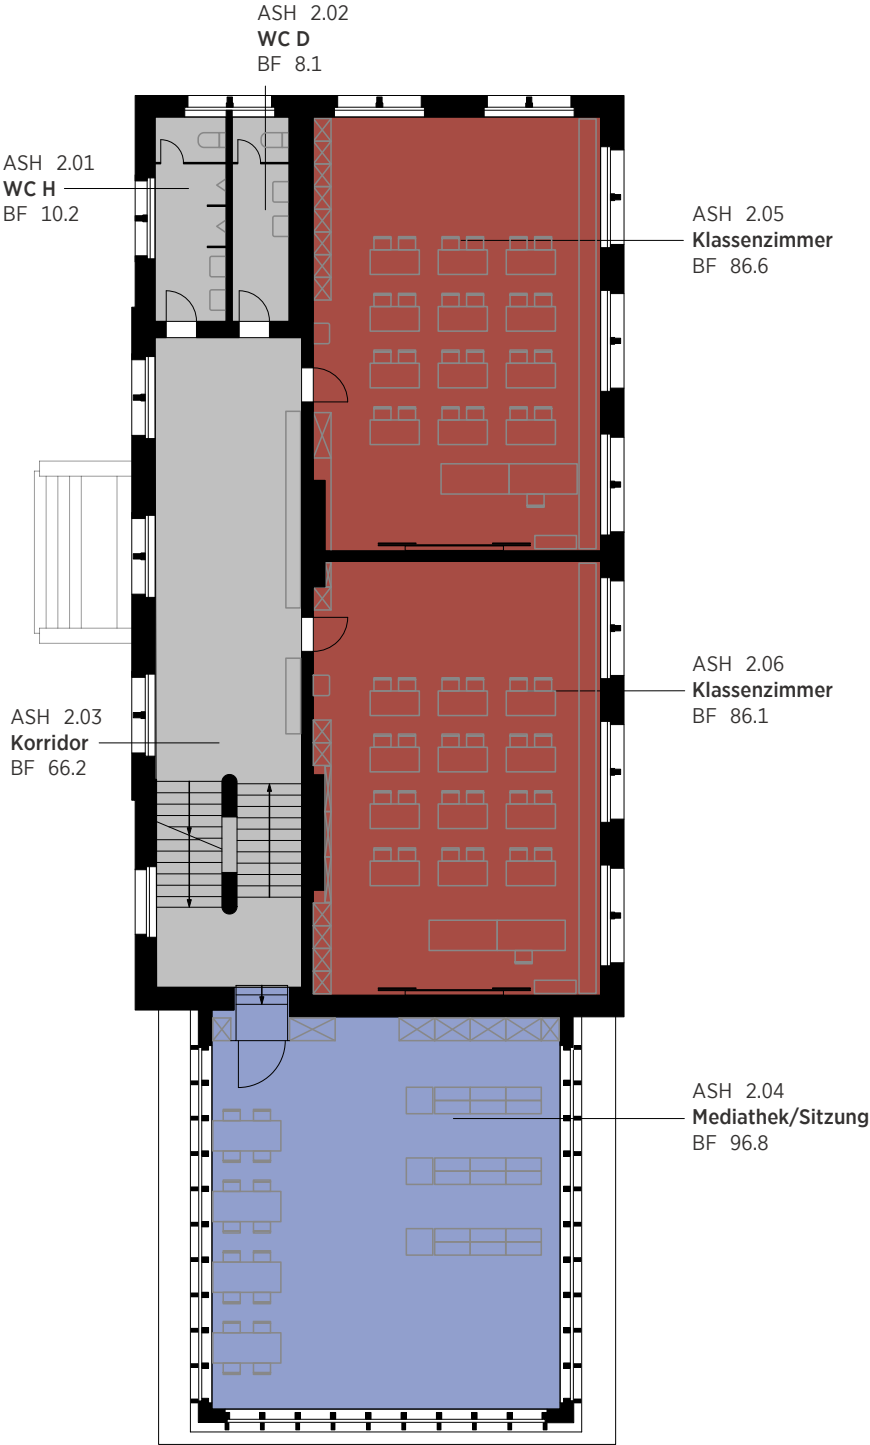

Grundriss 2.OG

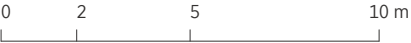



Stierli Architekten AG
Effingerweg 12
CH-5000 Aarau
T +41 62 825 04 04
F +41 62 825 04 05
info@stierli-architekten.ch
www.stierli-architekten.ch


5603_0224_7
Schulraum 2026
Ausserdorfstr./Zopfgrasse
5603 Staufen

Bauherrschaft
Einwohnergemeinde Staufen
Zopfgrasse 20
5602 Staufen


Bestand - Funktion
ASH Grundriss 3.OG
Plan-Nr. 0103.3 B
Massstab 1:200
Planformat A3
Gez. 22.10.2021 js
Rev. 22.01.2022 ms
5603_0224_7_000000_Schulraumplanung 2021.vwxp

Flächen nach Funktion

Klassenzimmer	Spezialraum	Infrastruktur
Gruppenraum	Instrumental	Drittnutzung
Therapie/Beratung	Sport	
Unterricht / Multifunktion	Schulleitung/Lehrer	

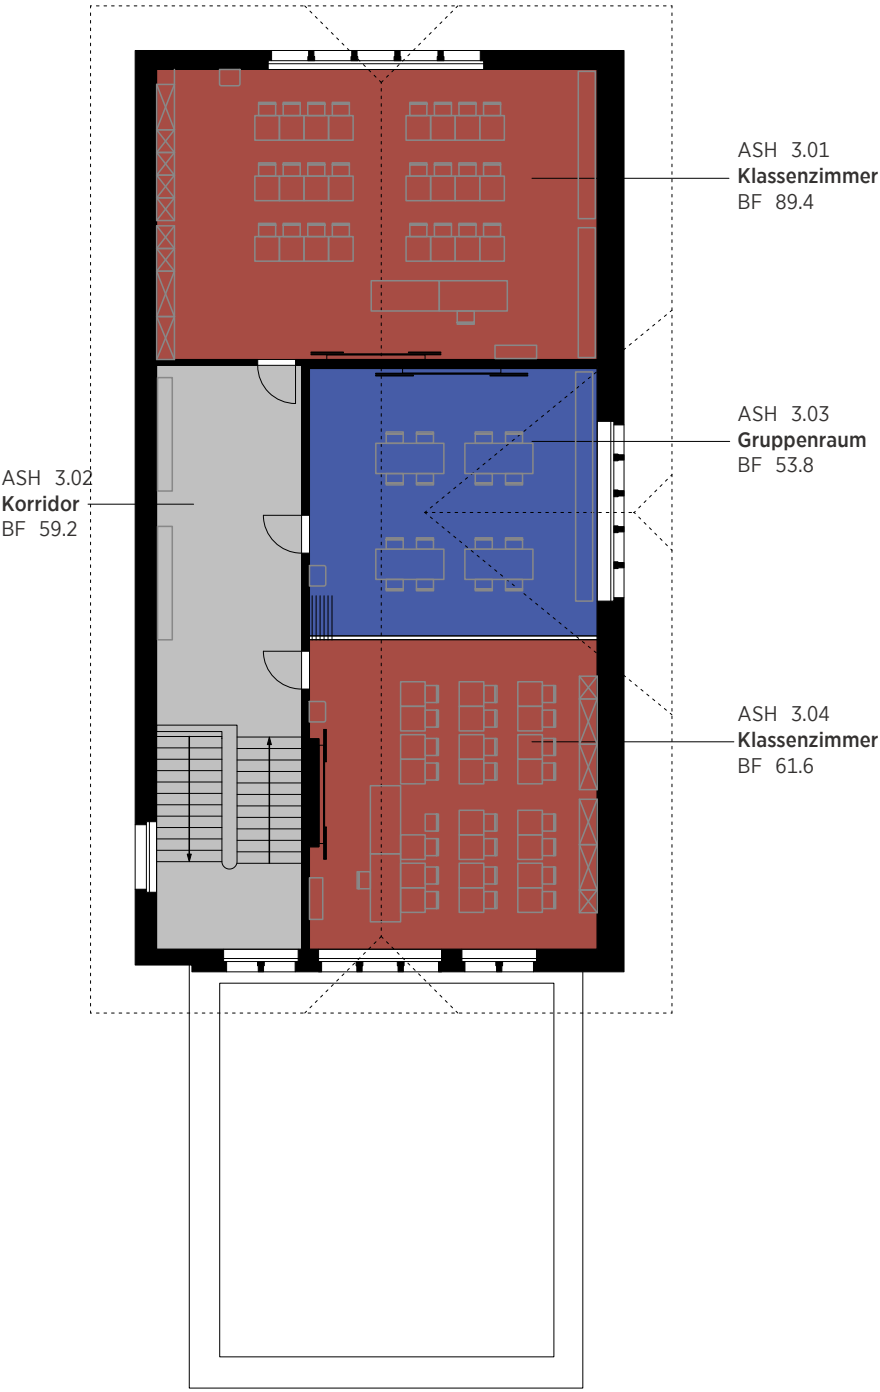


Grundriss 3.OG

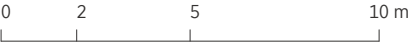

Flächen nach Funktion


	Klassenzimmer		Spezialraum		Infrastruktur
	Gruppenraum		Instrumental		Drittnutzung
	Therapie/Beratung		Sport		
	Unterricht / Multifunktion		Schulleitung/Lehrer		

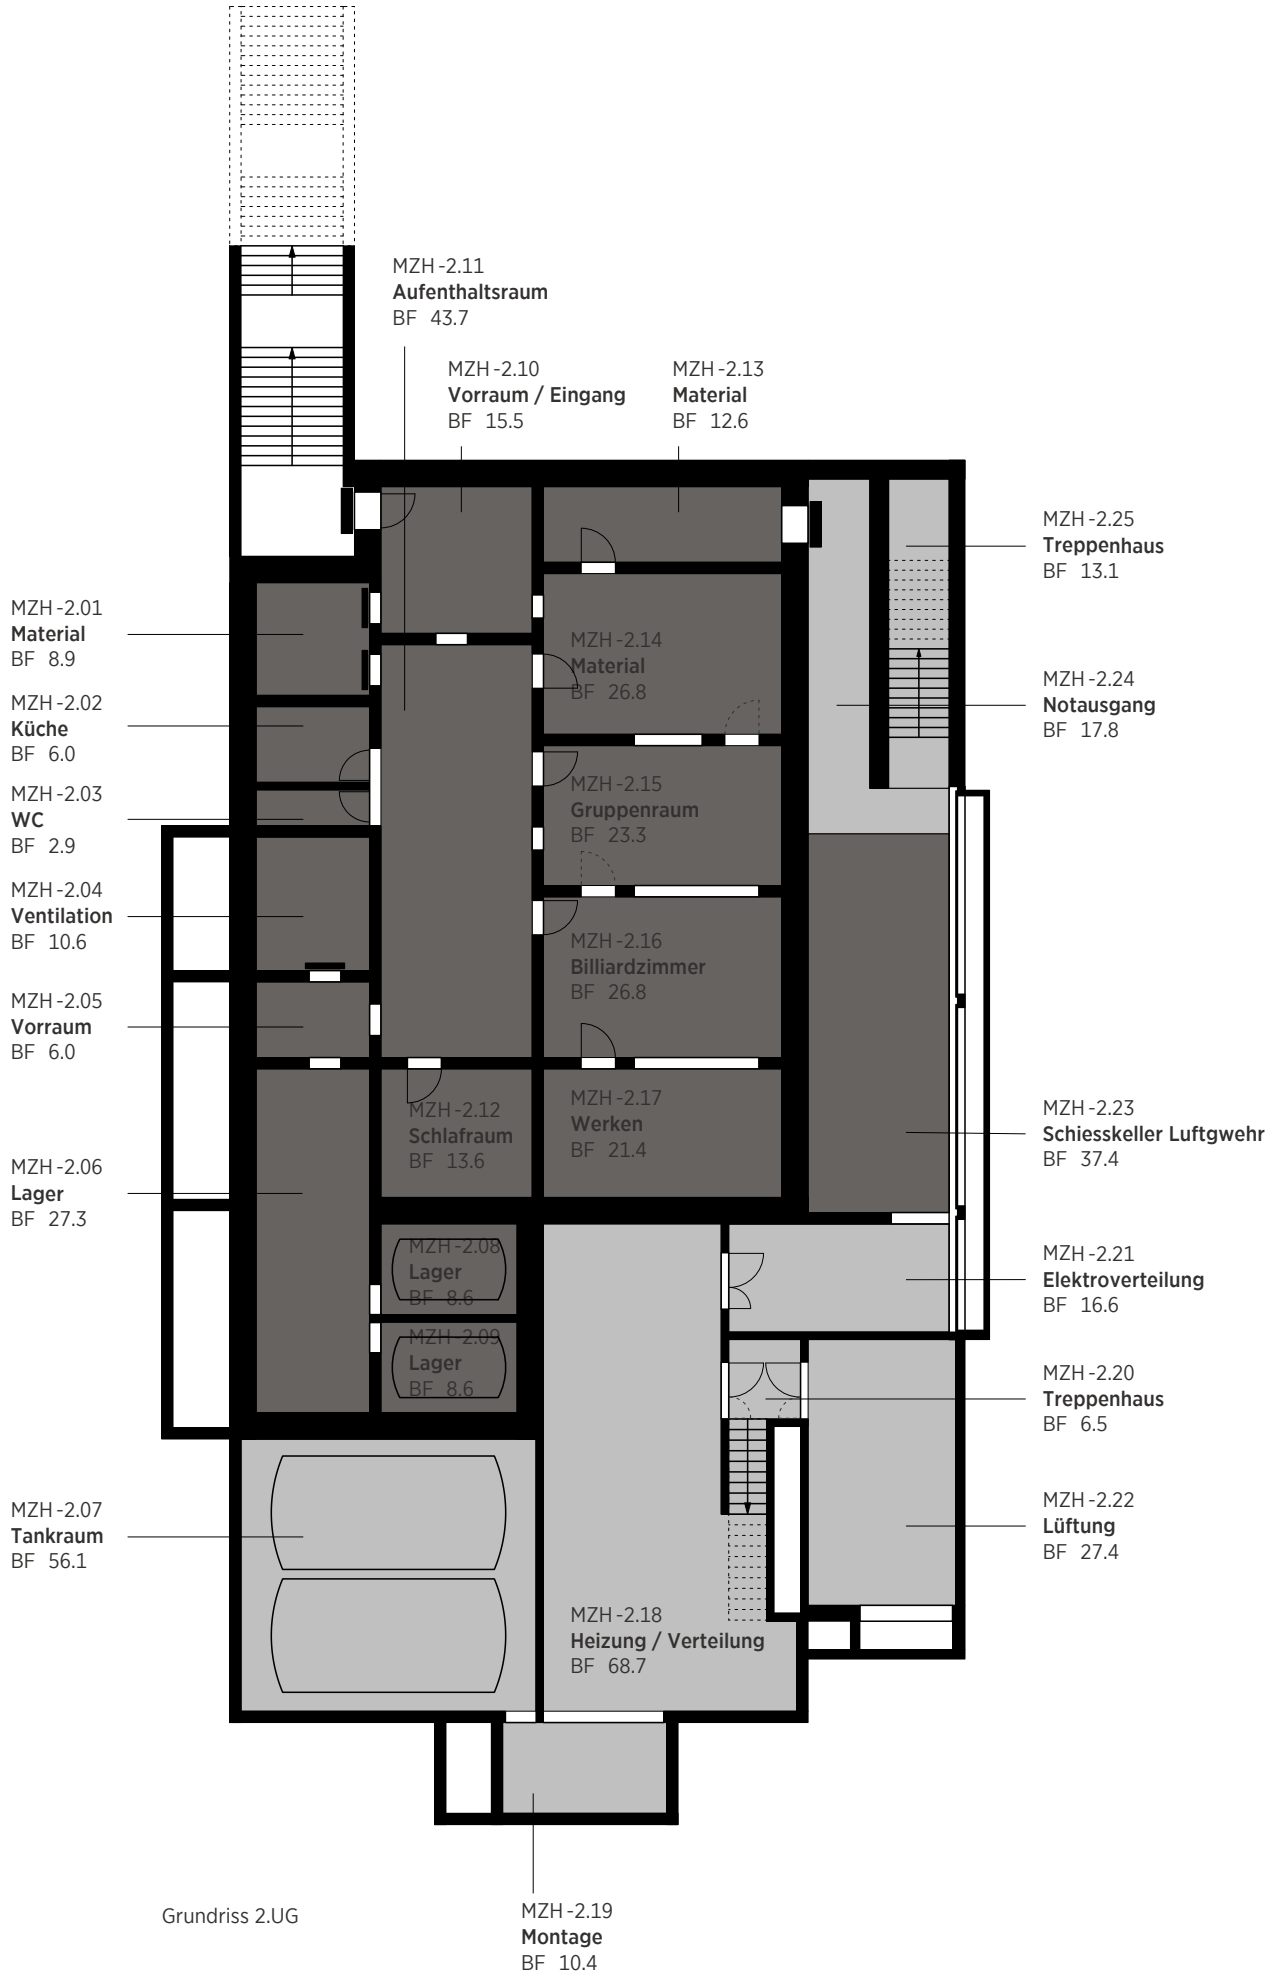

0 2 5 10 m

Flächen nach Funktion

Klassenzimmer	Spezialraum	Infrastruktur
Gruppenraum	Instrumental	Drittnutzung
Therapie/Beratung	Sport	
Unterricht / Multifunktion	Schulleitung/Lehrer	

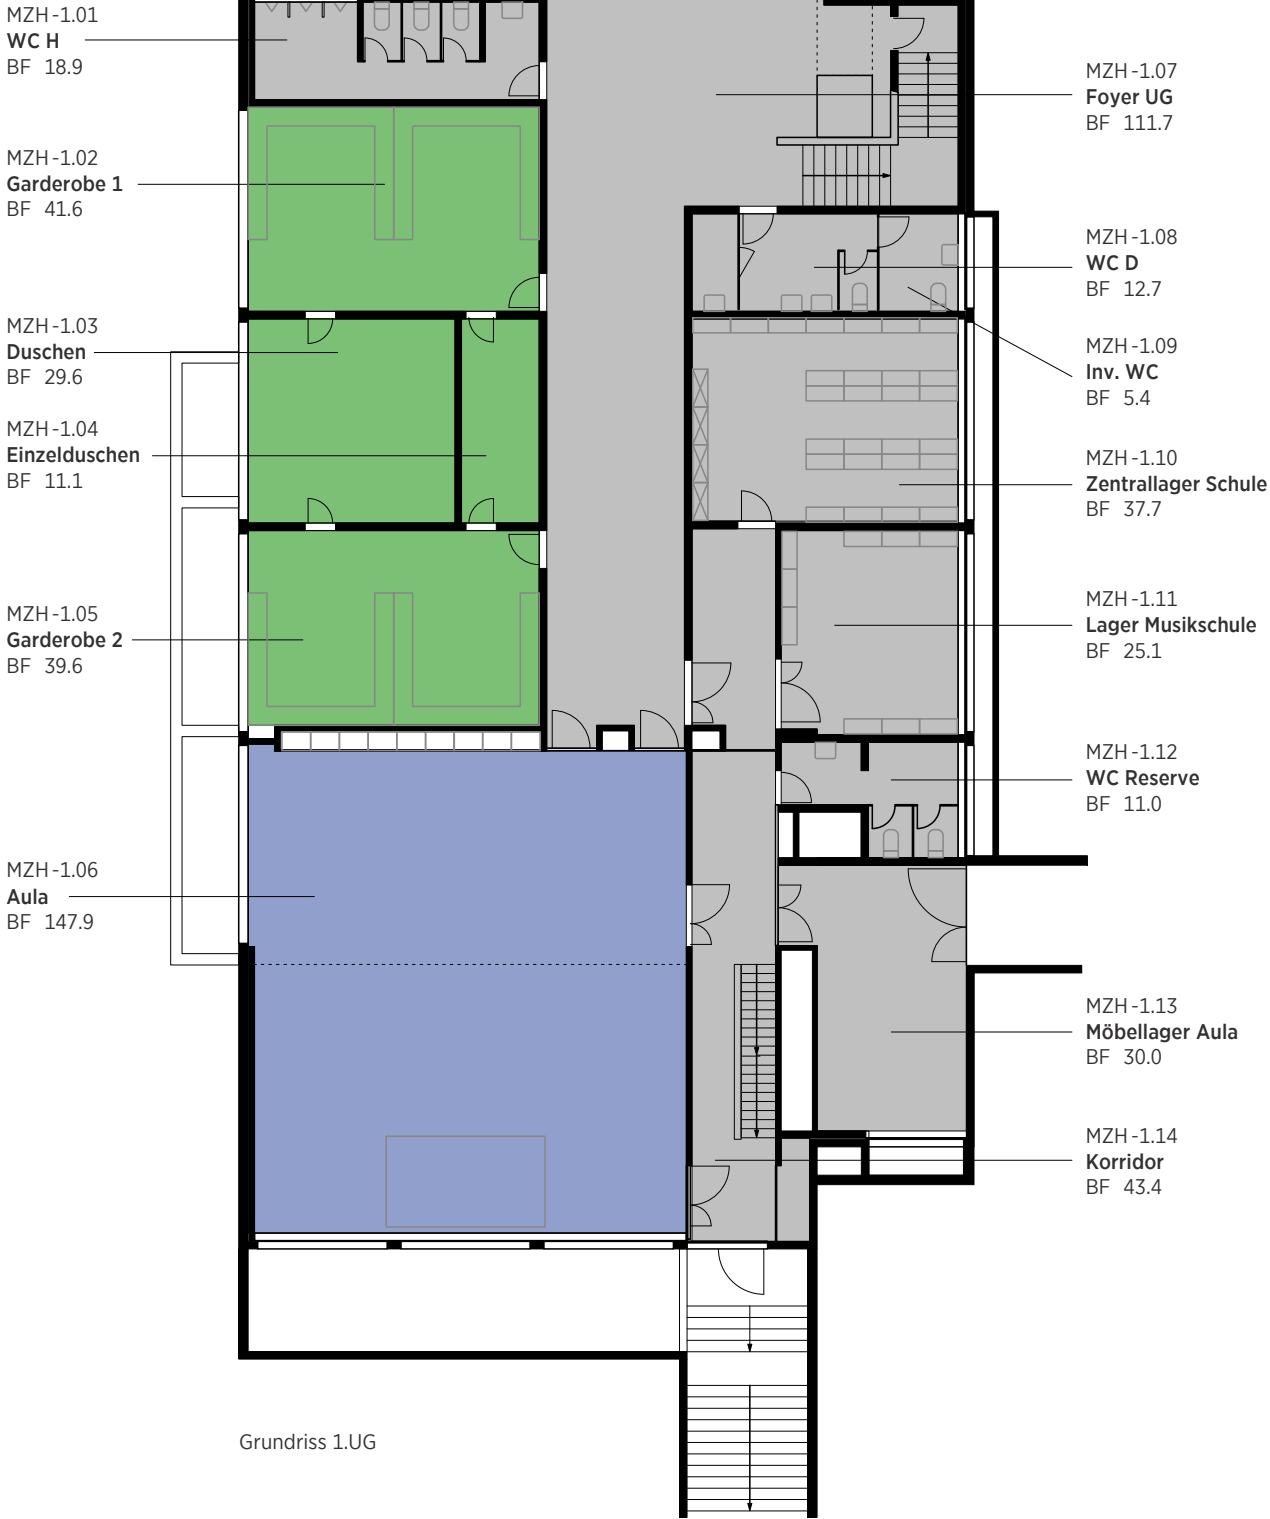

0 2 5 10 m

Stierli Architekten AG
Effingerweg 12
CH-5000 Aarau
T +41 62 825 04 04
F +41 62 825 04 05
info@stierli-architekten.ch
www.stierli-architekten.ch


5603_0224_7
Schulraum 2026
Ausserdorfstr./Zopfgrasse
5603 Staufen

Bauherrschaft
Einwohnergemeinde Staufen
Zopfgrasse 20
5602 Staufen

Bestand - Funktion
MZH Grundriss EG
Plan-Nr. 0203.3 B
Massstab 1:200
Planformat A3
Gez. 22.10.2021 js
Rev. 22.01.2022 ms
5603_0224_7_000000_Schulraumplanung 2021.vwxp

Flächen nach Funktion


	Klassenzimmer		Spezialraum		Infrastruktur
	Gruppenraum		Instrumental		Drittnutzung
	Therapie/Beratung		Sport		
	Unterricht / Multifunktion		Schulleitung/Lehrer		

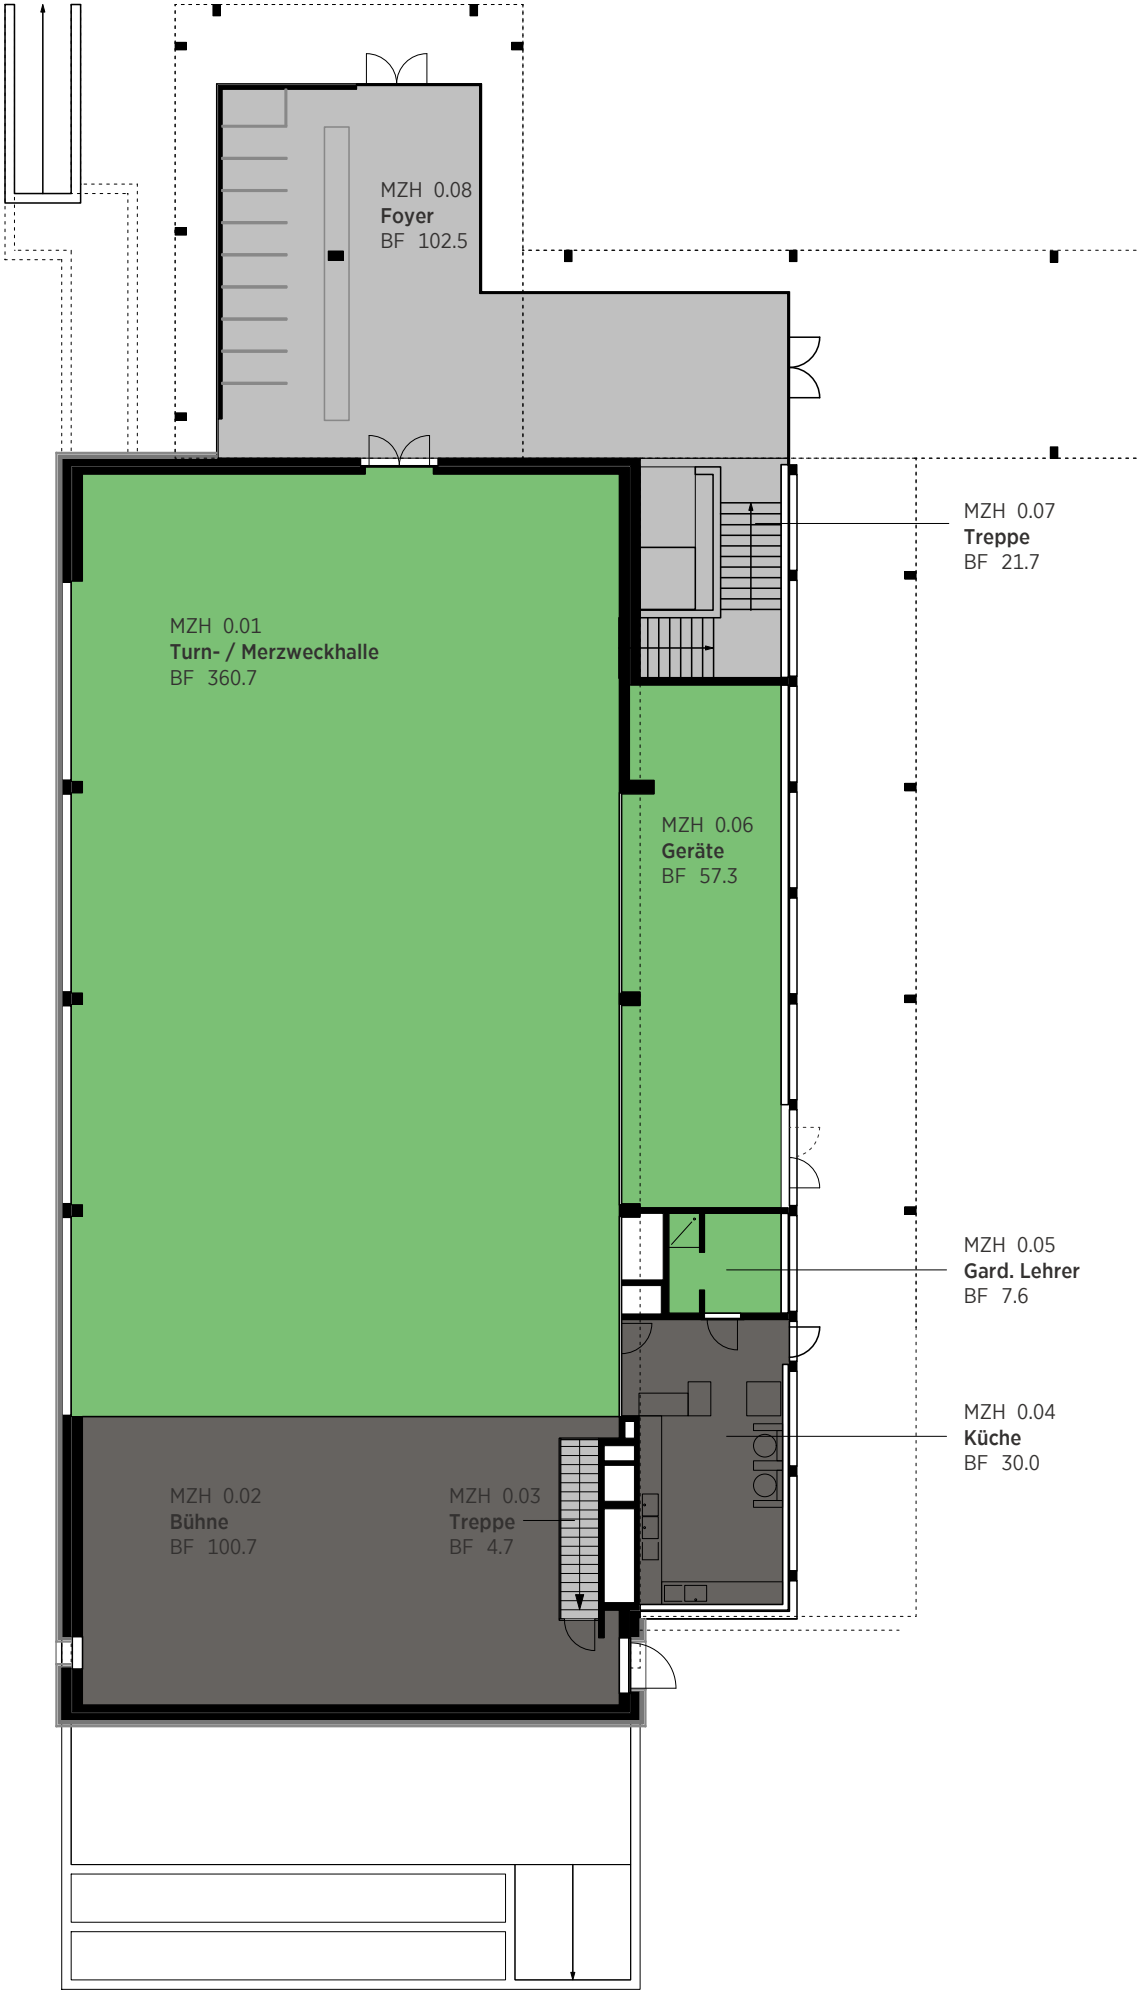


Grundriss EG

Flächen nach Funktion


	Klassenzimmer		Spezialraum		Infrastruktur
	Gruppenraum		Instrumental		Drittnutzung
	Therapie/Beratung		Sport		
	Unterricht / Multifunktion		Schulleitung/Lehrer		

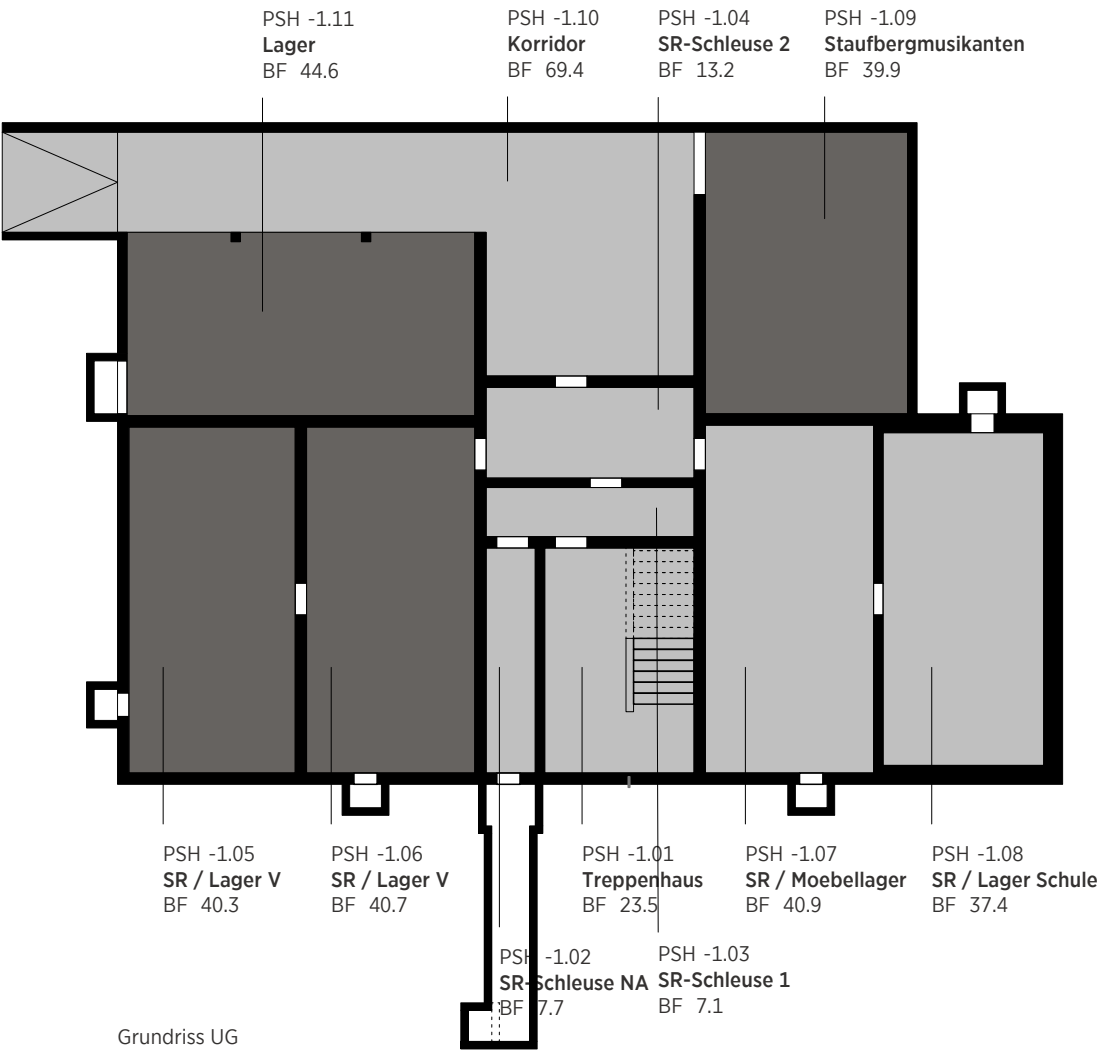


Grundriss UG

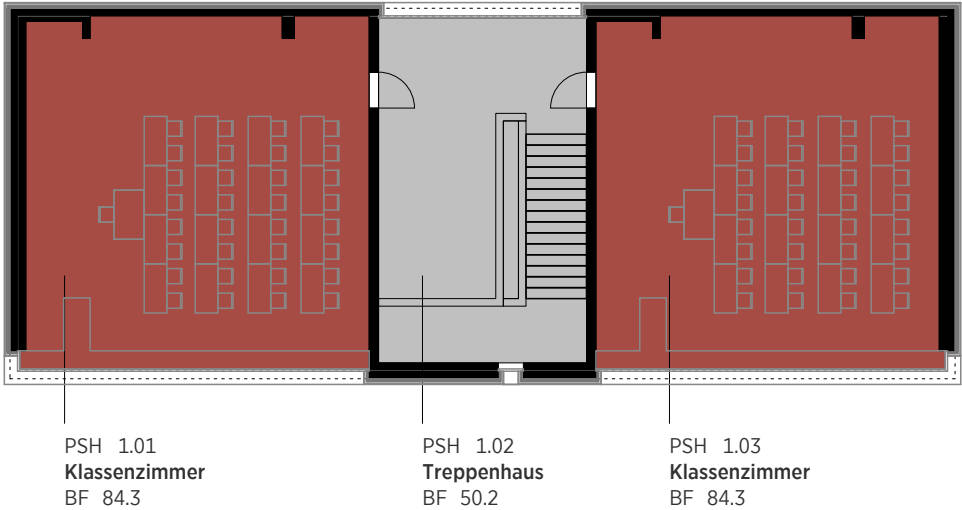

Grundriss OG

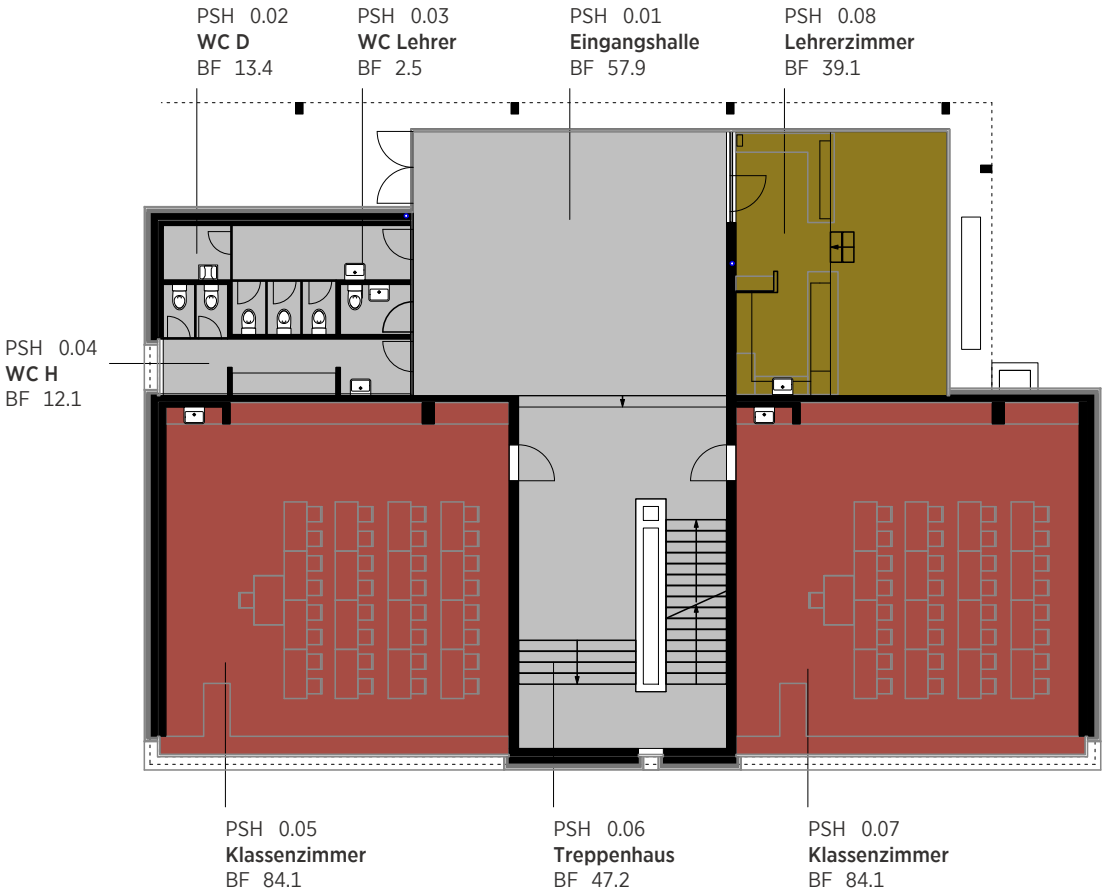


Grundriss EG

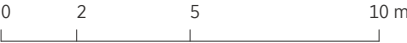

Flächen nach Funktion


	Klassenzimmer		Spezialraum		Infrastruktur
	Gruppenraum		Instrumental		Drittnutzung
	Therapie/Beratung		Sport		
	Unterricht / Multifunktion		Schulleitung/Lehrer		

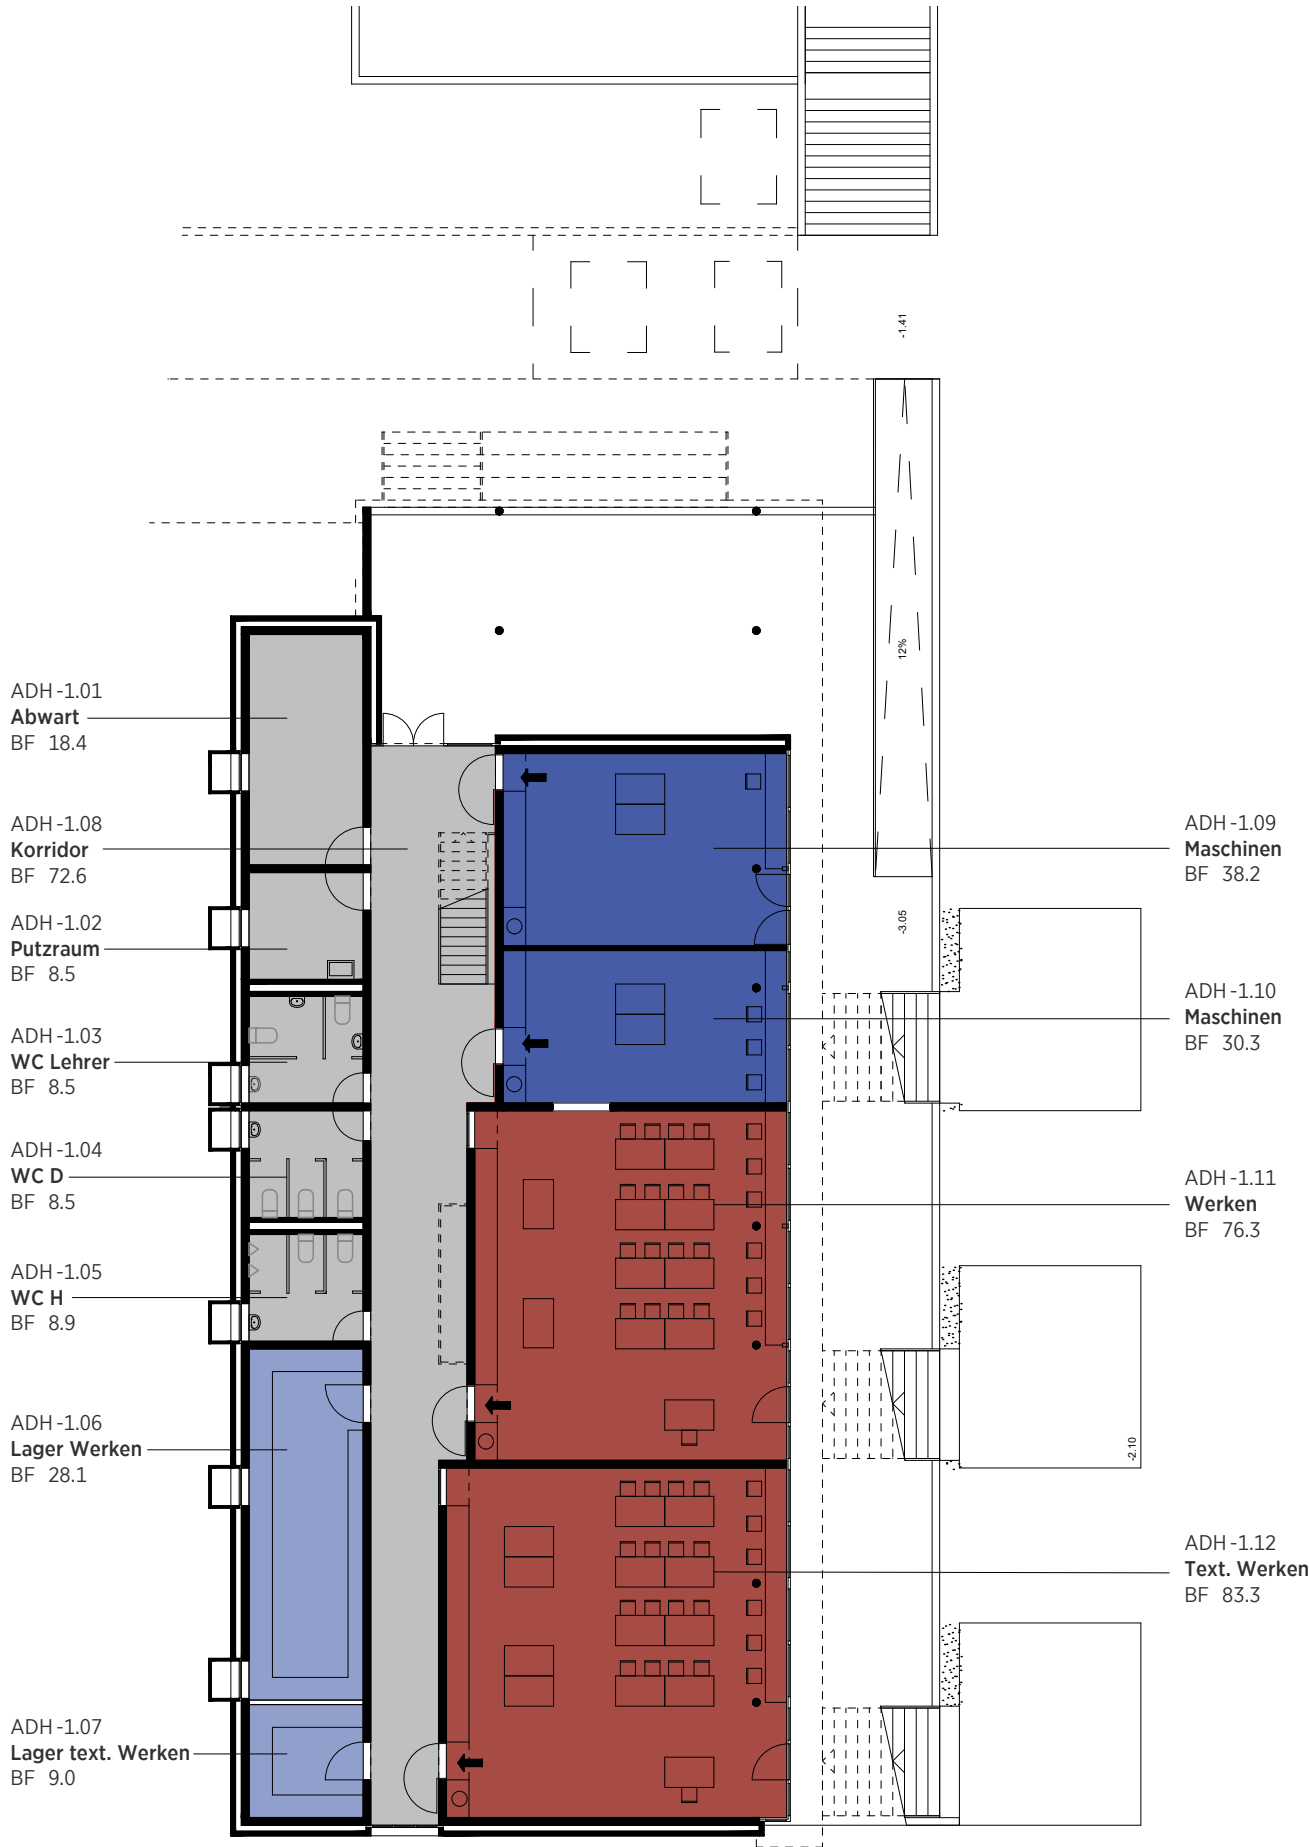

Grundriss UG

Flächen nach Funktion

Klassenzimmer	Spezialraum	Infrastruktur
Gruppenraum	Instrumental	Drittnutzung
Therapie/Beratung	Sport	
Unterricht / Multifunktion	Schulleitung/Lehrer	

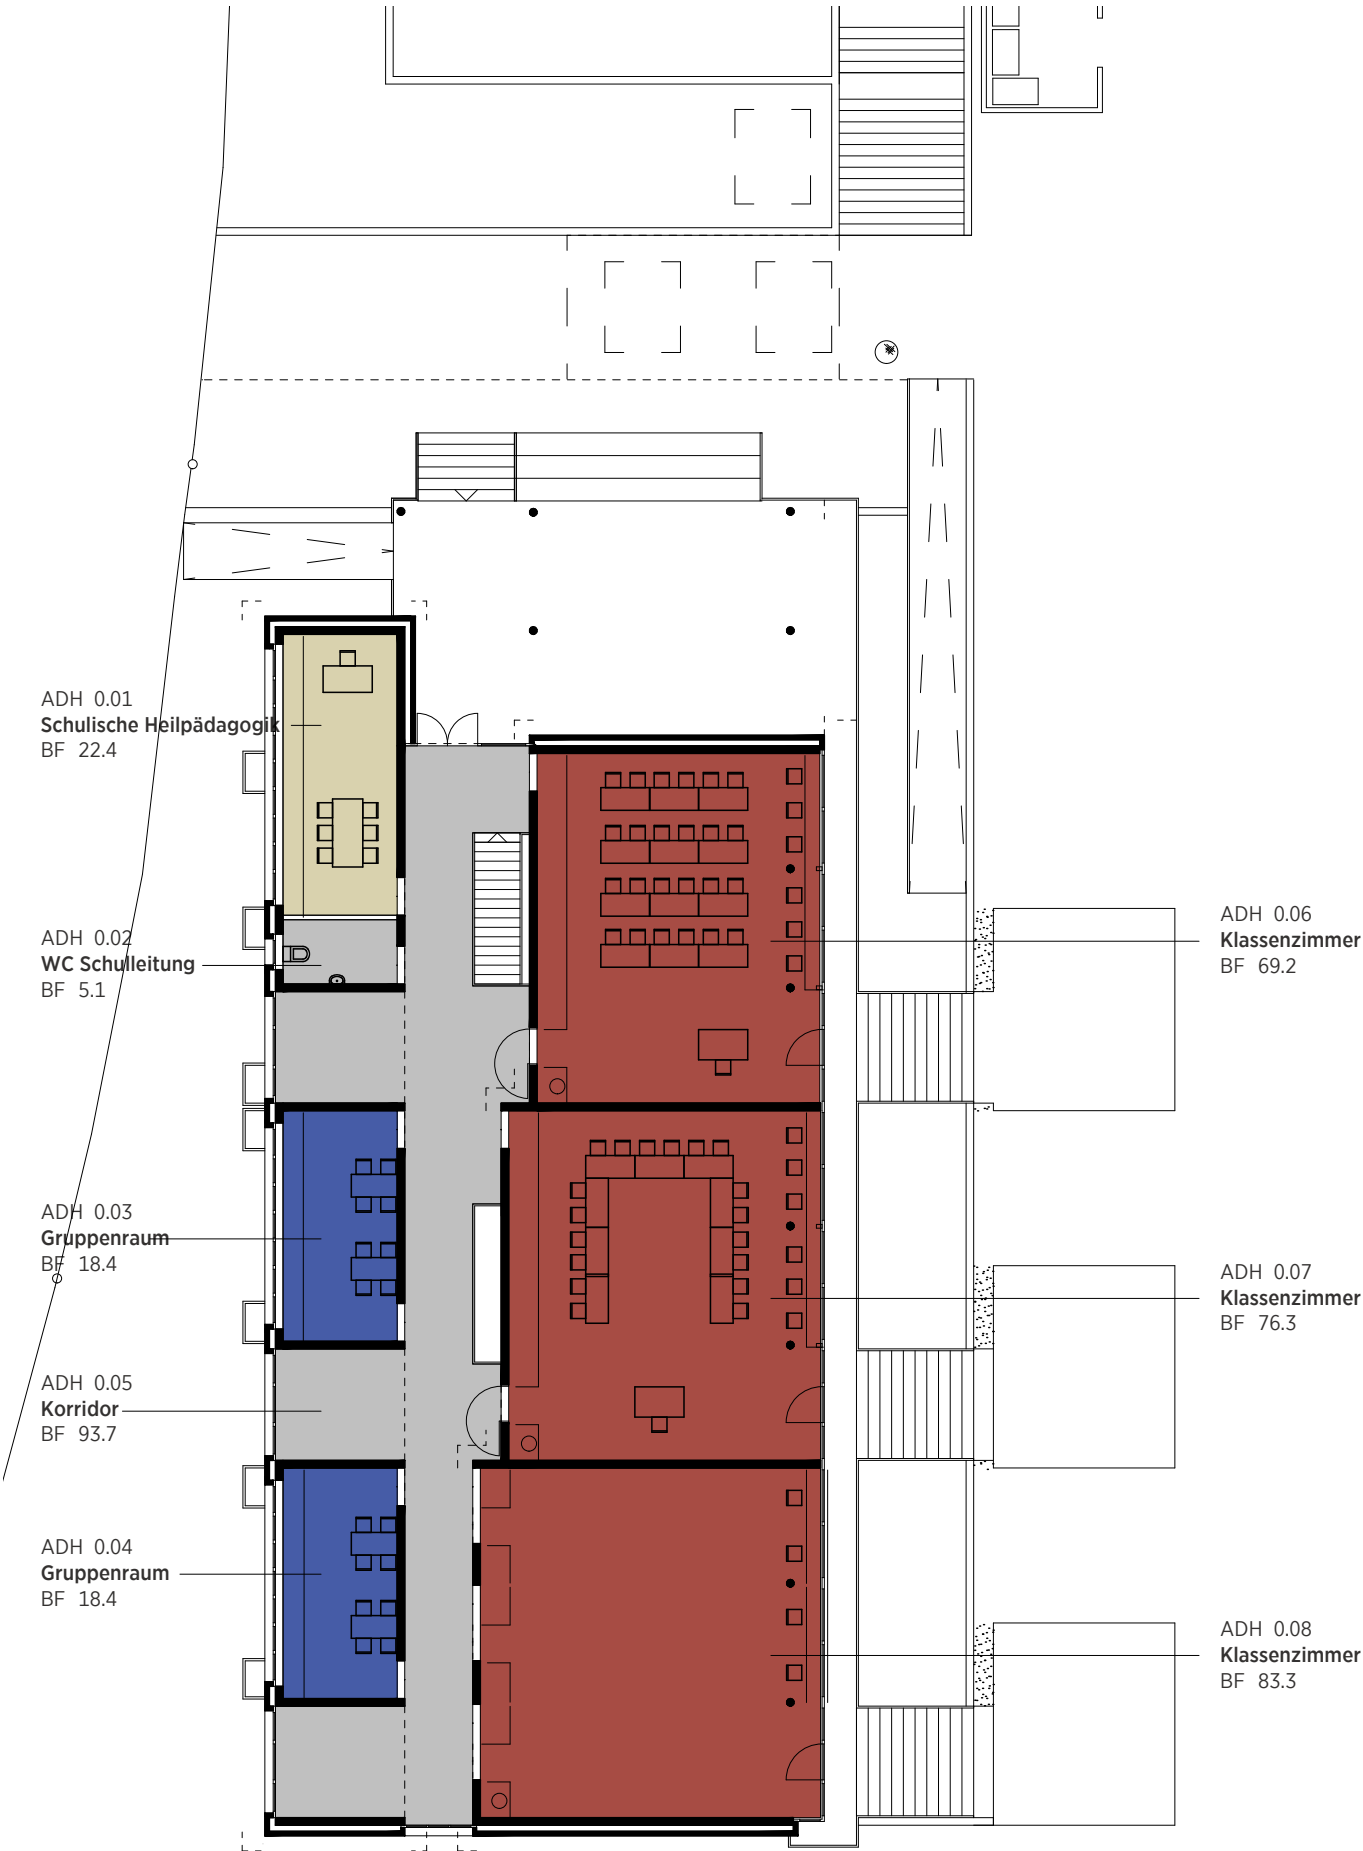

Grundriss EG


Stierli Architekten AG
 Effingerweg 12
 CH-5000 Aarau
 T +41 62 825 04 04
 F +41 62 825 04 05
 info@stierli-architekten.ch
 www.stierli-architekten.ch

5603_0224_7
Schulraum 2026
 Ausserdorfstr./Zopfgrasse
 5603 Staufen

Bauherrschaft
Einwohnergemeinde Staufen
 Zopfgrasse 20
 5602 Staufen

Bestand - Funktion
ZOH Grundriss UG
 Plan-Nr. 0501.3 B
 Massstab 1:200
 Planformat A3
 Gez. 22.10.2021 js
 Rev. 22.01.2022 ms
5603_0224_7_000000_Schulraumplanung 2021.vwxp

Flächen nach Funktion		
Klassenzimmer	Spezialraum	Infrastruktur
Gruppenraum	Instrumental	Drittnutzung
Therapie/Beratung	Sport	
Unterricht / Multifunktion	Schulleitung/Lehrer	

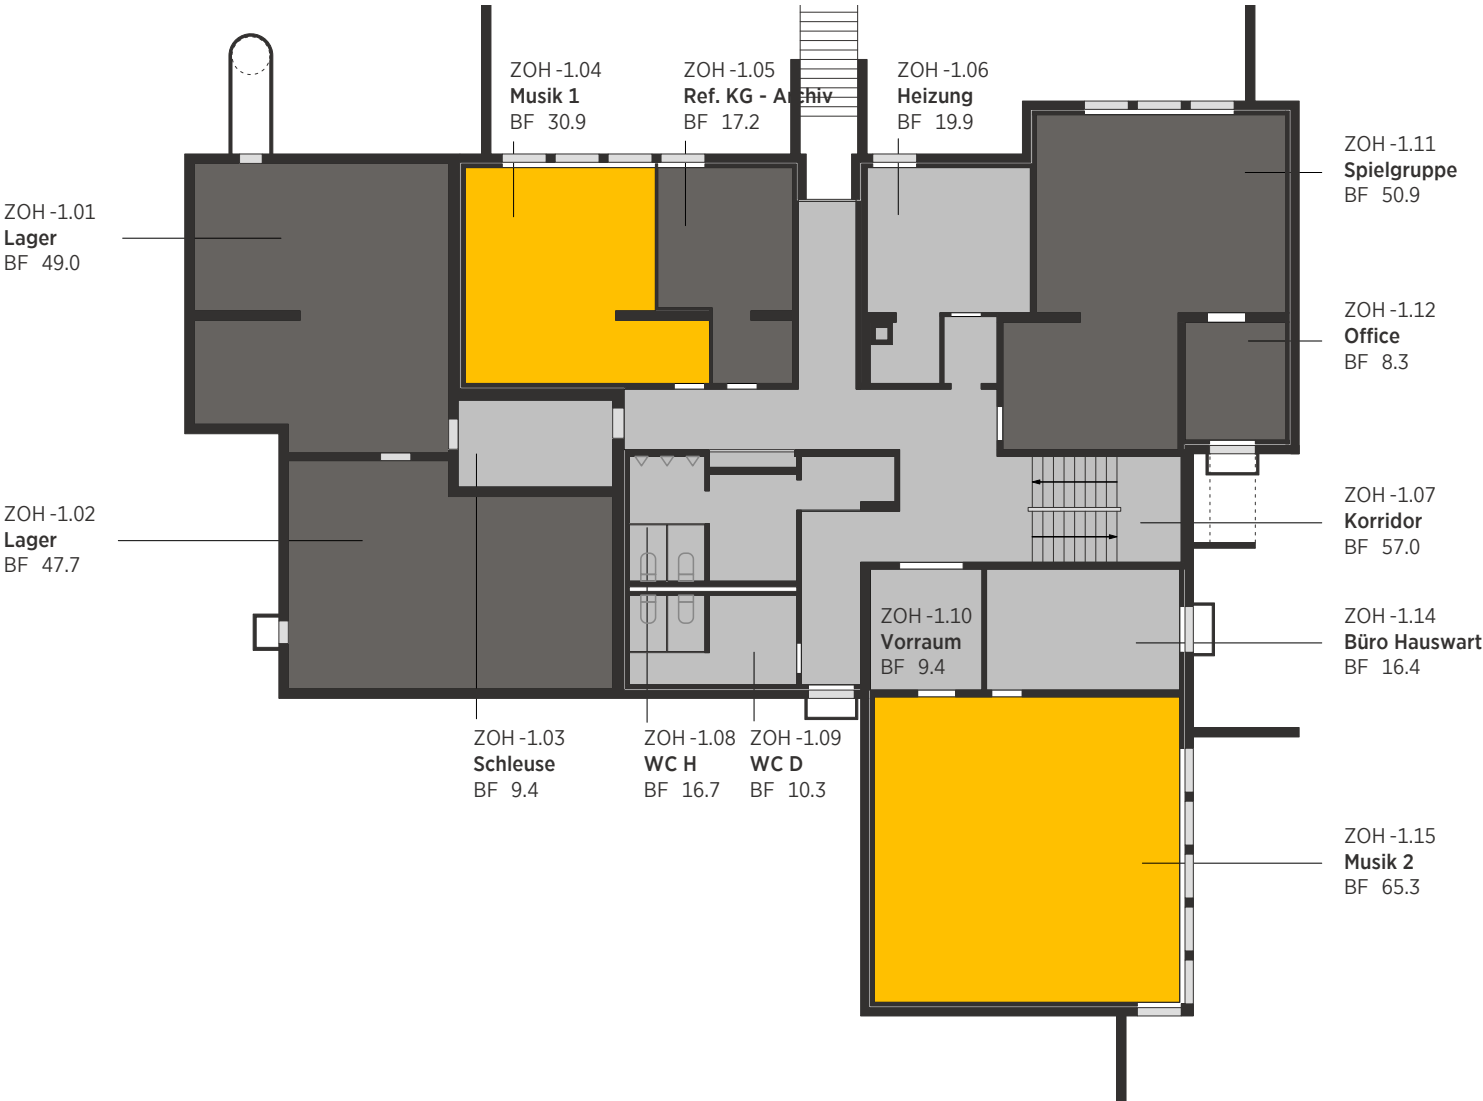


Grundriss UG




0 2 5 10 m

Flächen nach Funktion					
	Klassenzimmer		Spezialraum		Infrastruktur
	Gruppenraum		Instrumental		Drittnutzung
	Therapie/Beratung		Sport		
	Unterricht / Multifunktion		Schulleitung/Lehrer		

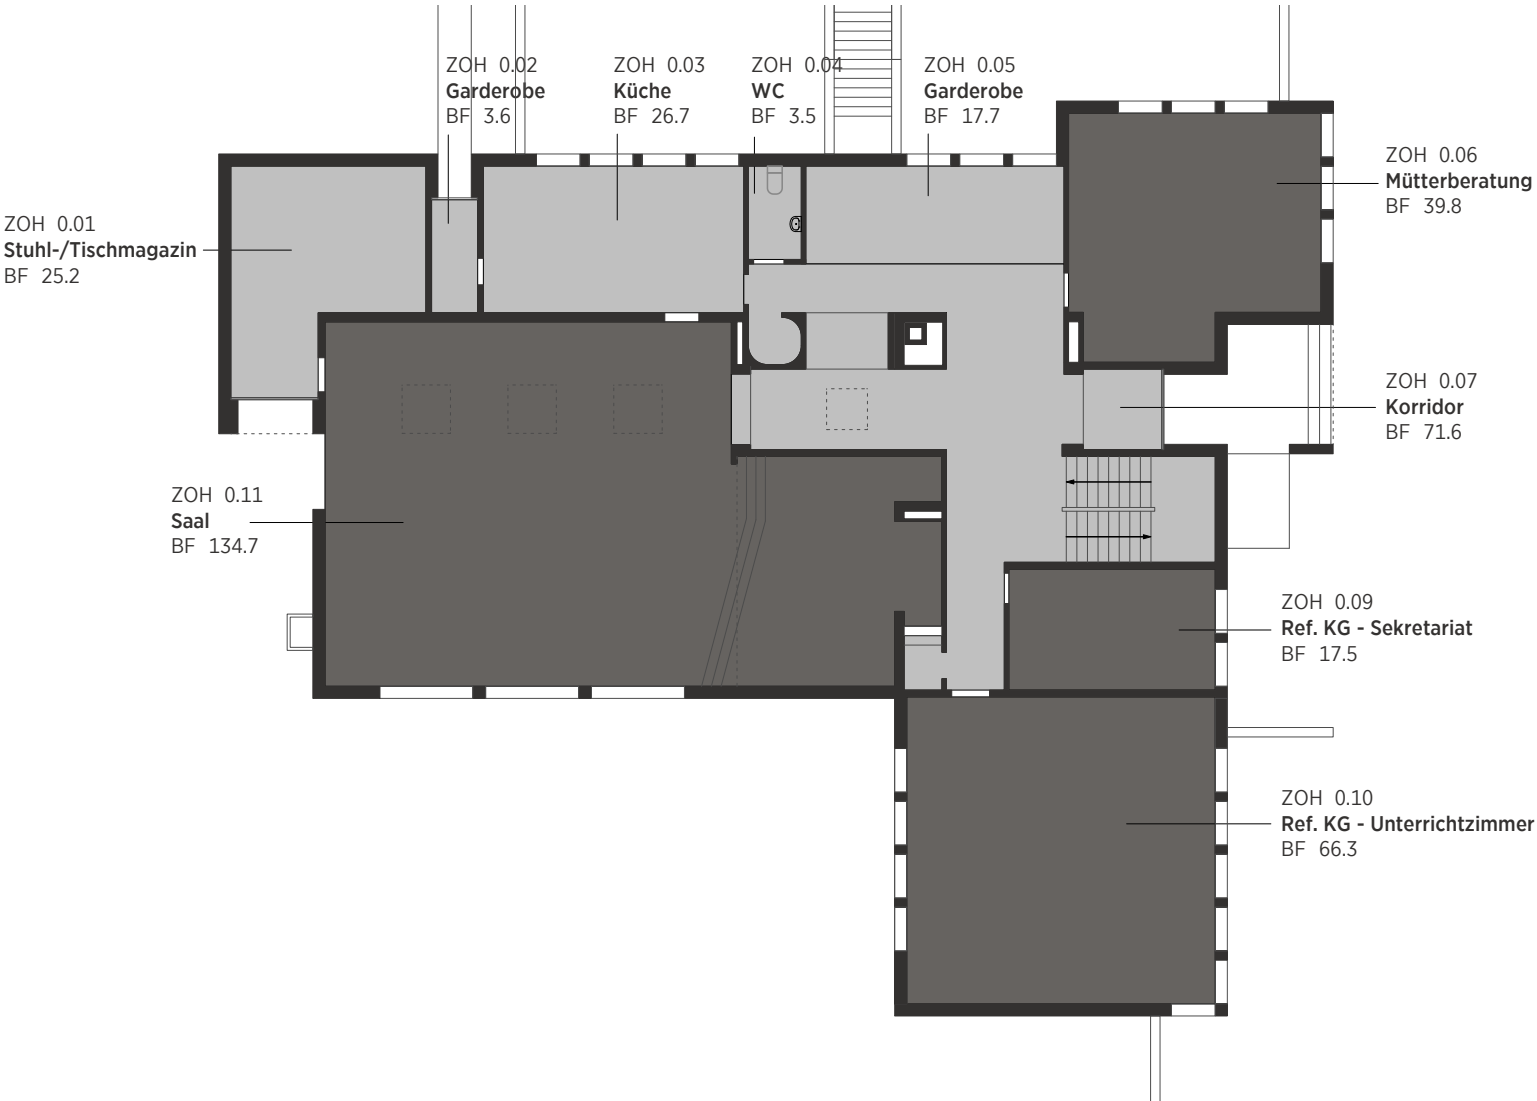

Grundriss EG

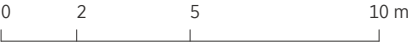

Stierli Architekten AG
Effingerweg 12
CH-5000 Aarau
T +41 62 825 04 04
F +41 62 825 04 05
info@stierli-architekten.ch
www.stierli-architekten.ch


5603_0224_7
Schulraum 2026
Ausserdorfstr./Zopfgrasse
5603 Staufen

Bauherrschaft
Einwohnergemeinde Staufen
Zopfgrasse 20
5602 Staufen

Bestand - Funktion
ZOH Grundriss OG
Plan-Nr. 0503.3 B
Massstab 1:200
Planformat A3
Gez. 22.10.2021 js
Rev. 22.01.2022 ms
5603_0224_7_000000_Schulraumplanung 2021.vwxp

Flächen nach Funktion

	Klassenzimmer		Spezialraum		Infrastruktur
	Gruppenraum		Instrumental		Drittnutzung
	Therapie/Beratung		Sport		
	Unterricht / Multifunktion		Schulleitung/Lehrer		

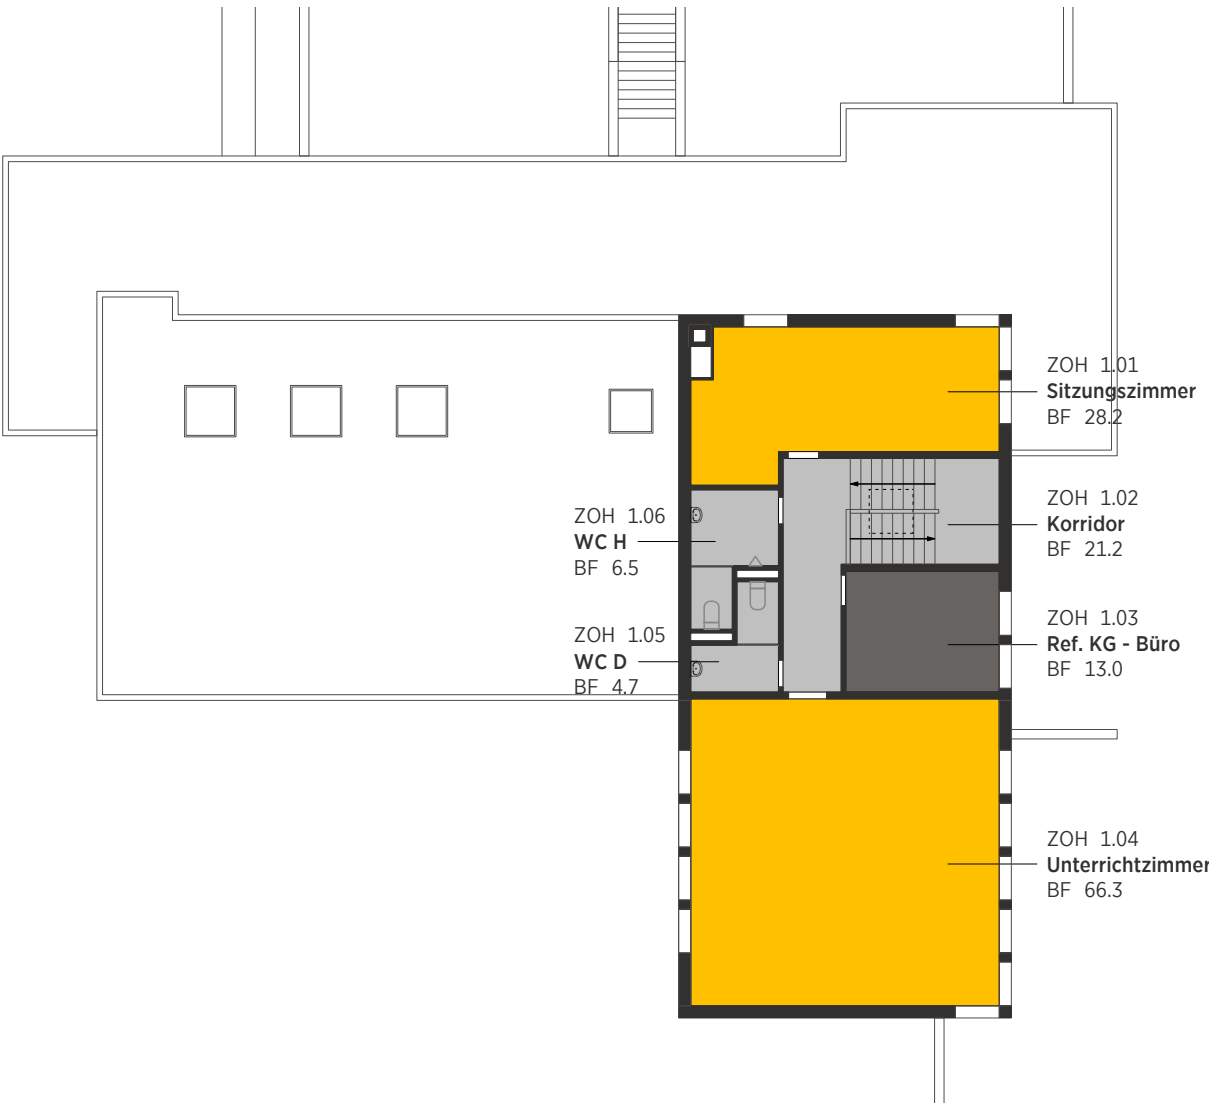

Grundriss OG



0 2 5 10 m

Stierli Architekten AG
Effingerweg 12
CH-5000 Aarau
T +41 62 825 04 04
F +41 62 825 04 05
info@stierli-architekten.ch
www.stierli-architekten.ch


5603_0224_7
Schulraum 2026
Ausserdorfstr./Zopfgrasse
5603 Staufen

Bauherrschaft
Einwohnergemeinde Staufen
Zopfgrasse 20
5602 Staufen

Bestand - Funktion
PAV Grundriss EG
Plan-Nr. 0601.3 B
Massstab 1:200
Planformat A3
Gez. 22.10.2021 js
Rev. 22.01.2022 ms
5603_0224_7_000000_Schulraumplanung 2021.vwxp

Flächen nach Funktion

	Klassenzimmer		Spezialraum		Infrastruktur
	Gruppenraum		Instrumental		Drittnutzung
	Therapie/Beratung		Sport		
	Unterricht / Multifunktion		Schulleitung/Lehrer		

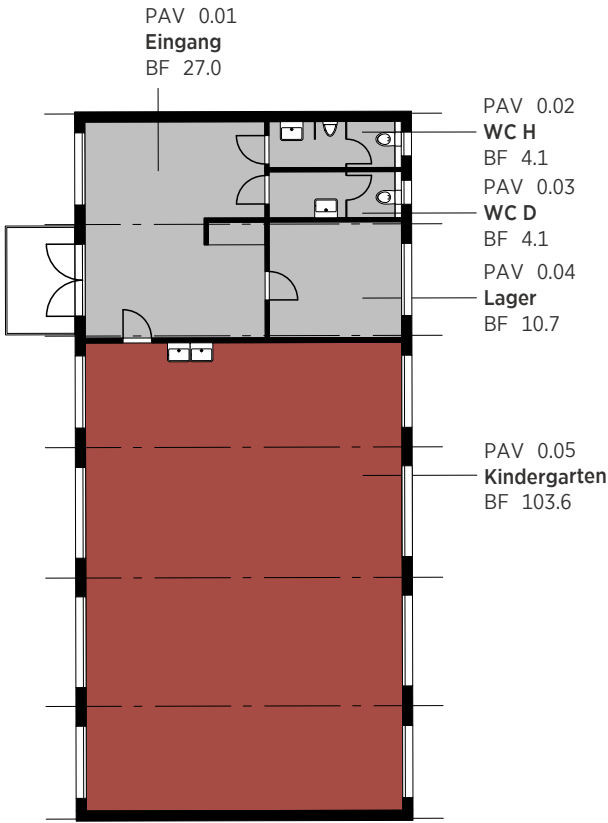



Grundriss OG



0 2 5 10 m

Flächen nach Funktion

 Klassenzimmer	 Spezialraum	 Infrastruktur
 Gruppenraum	 Instrumental	 Drittnutzung
 Therapie/Beratung	 Sport	
 Unterricht / Multifunktion	 Schulleitung/Lehrer	

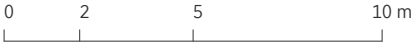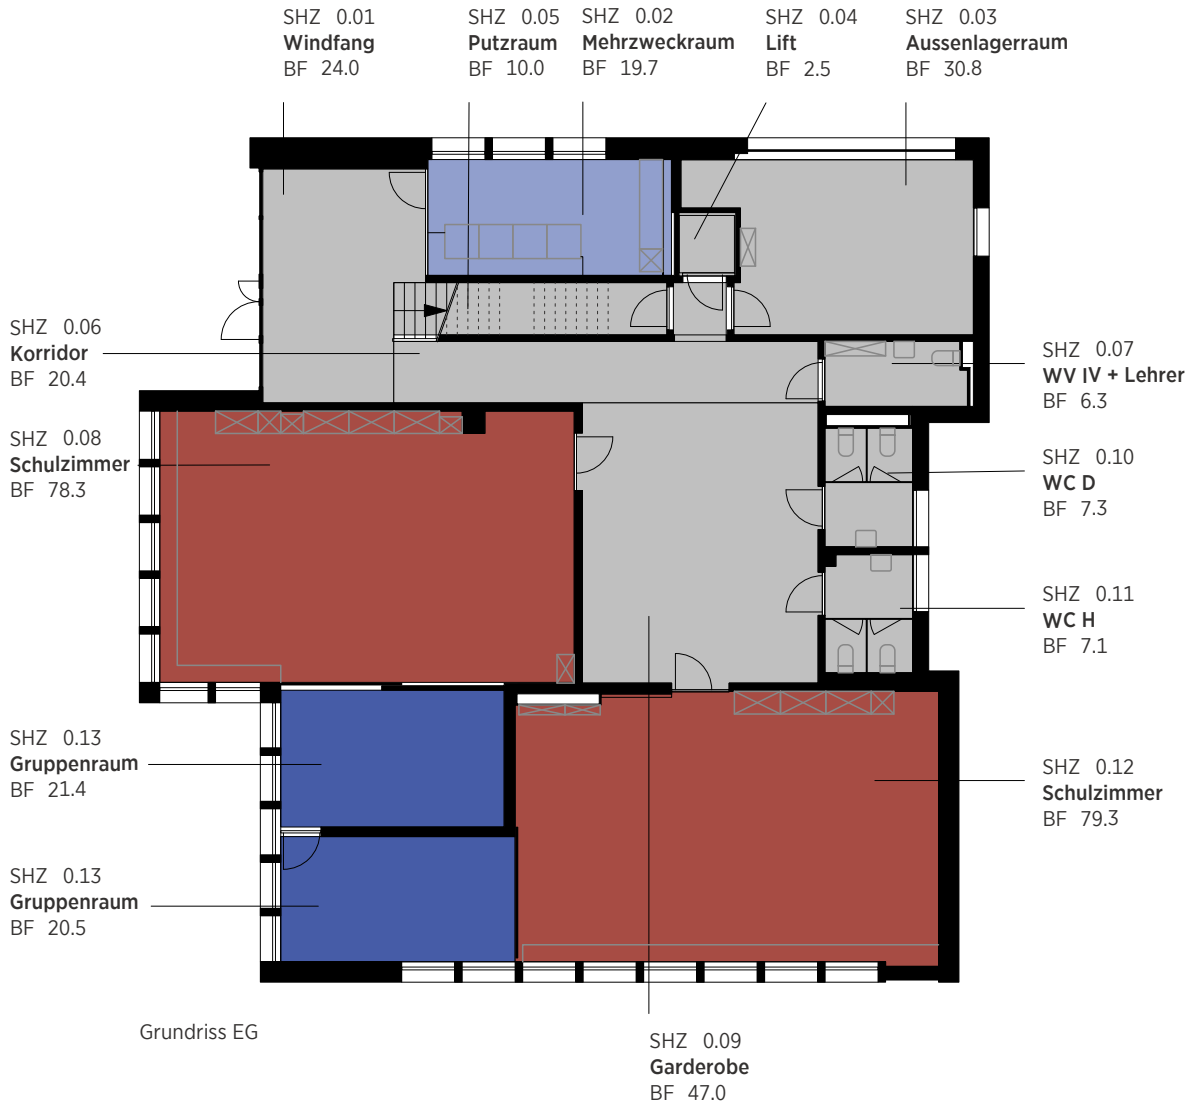

Stierli Architekten AG
Effingerweg 12
CH-5000 Aarau
T +41 62 825 04 04
F +41 62 825 04 05
info@stierli-architekten.ch
www.stierli-architekten.ch

5603_0224_7
Schulraum 2026
Ausserdorfstr./Zopfgrasse
5603 Staufen


Bauherrschaft
Einwohnergemeinde Staufen
Zopfgrasse 20
5602 Staufen

Bestand - Funktion
SPH Grundriss UG
Plan-Nr. 0801.3 B
Massstab 1:200
Planformat A3
Gez. 22.10.2021 js
Rev. 22.01.2022 ms
5603_0224_7_000000_Schulraumplanung 2021.vwxp

Flächen nach Funktion

	Klassenzimmer		Spezialraum		Infrastruktur
	Gruppenraum		Instrumental		Drittnutzung
	Therapie/Beratung		Sport		
	Unterricht / Multifunktion		Schulleitung/Lehrer		

Grundriss UG

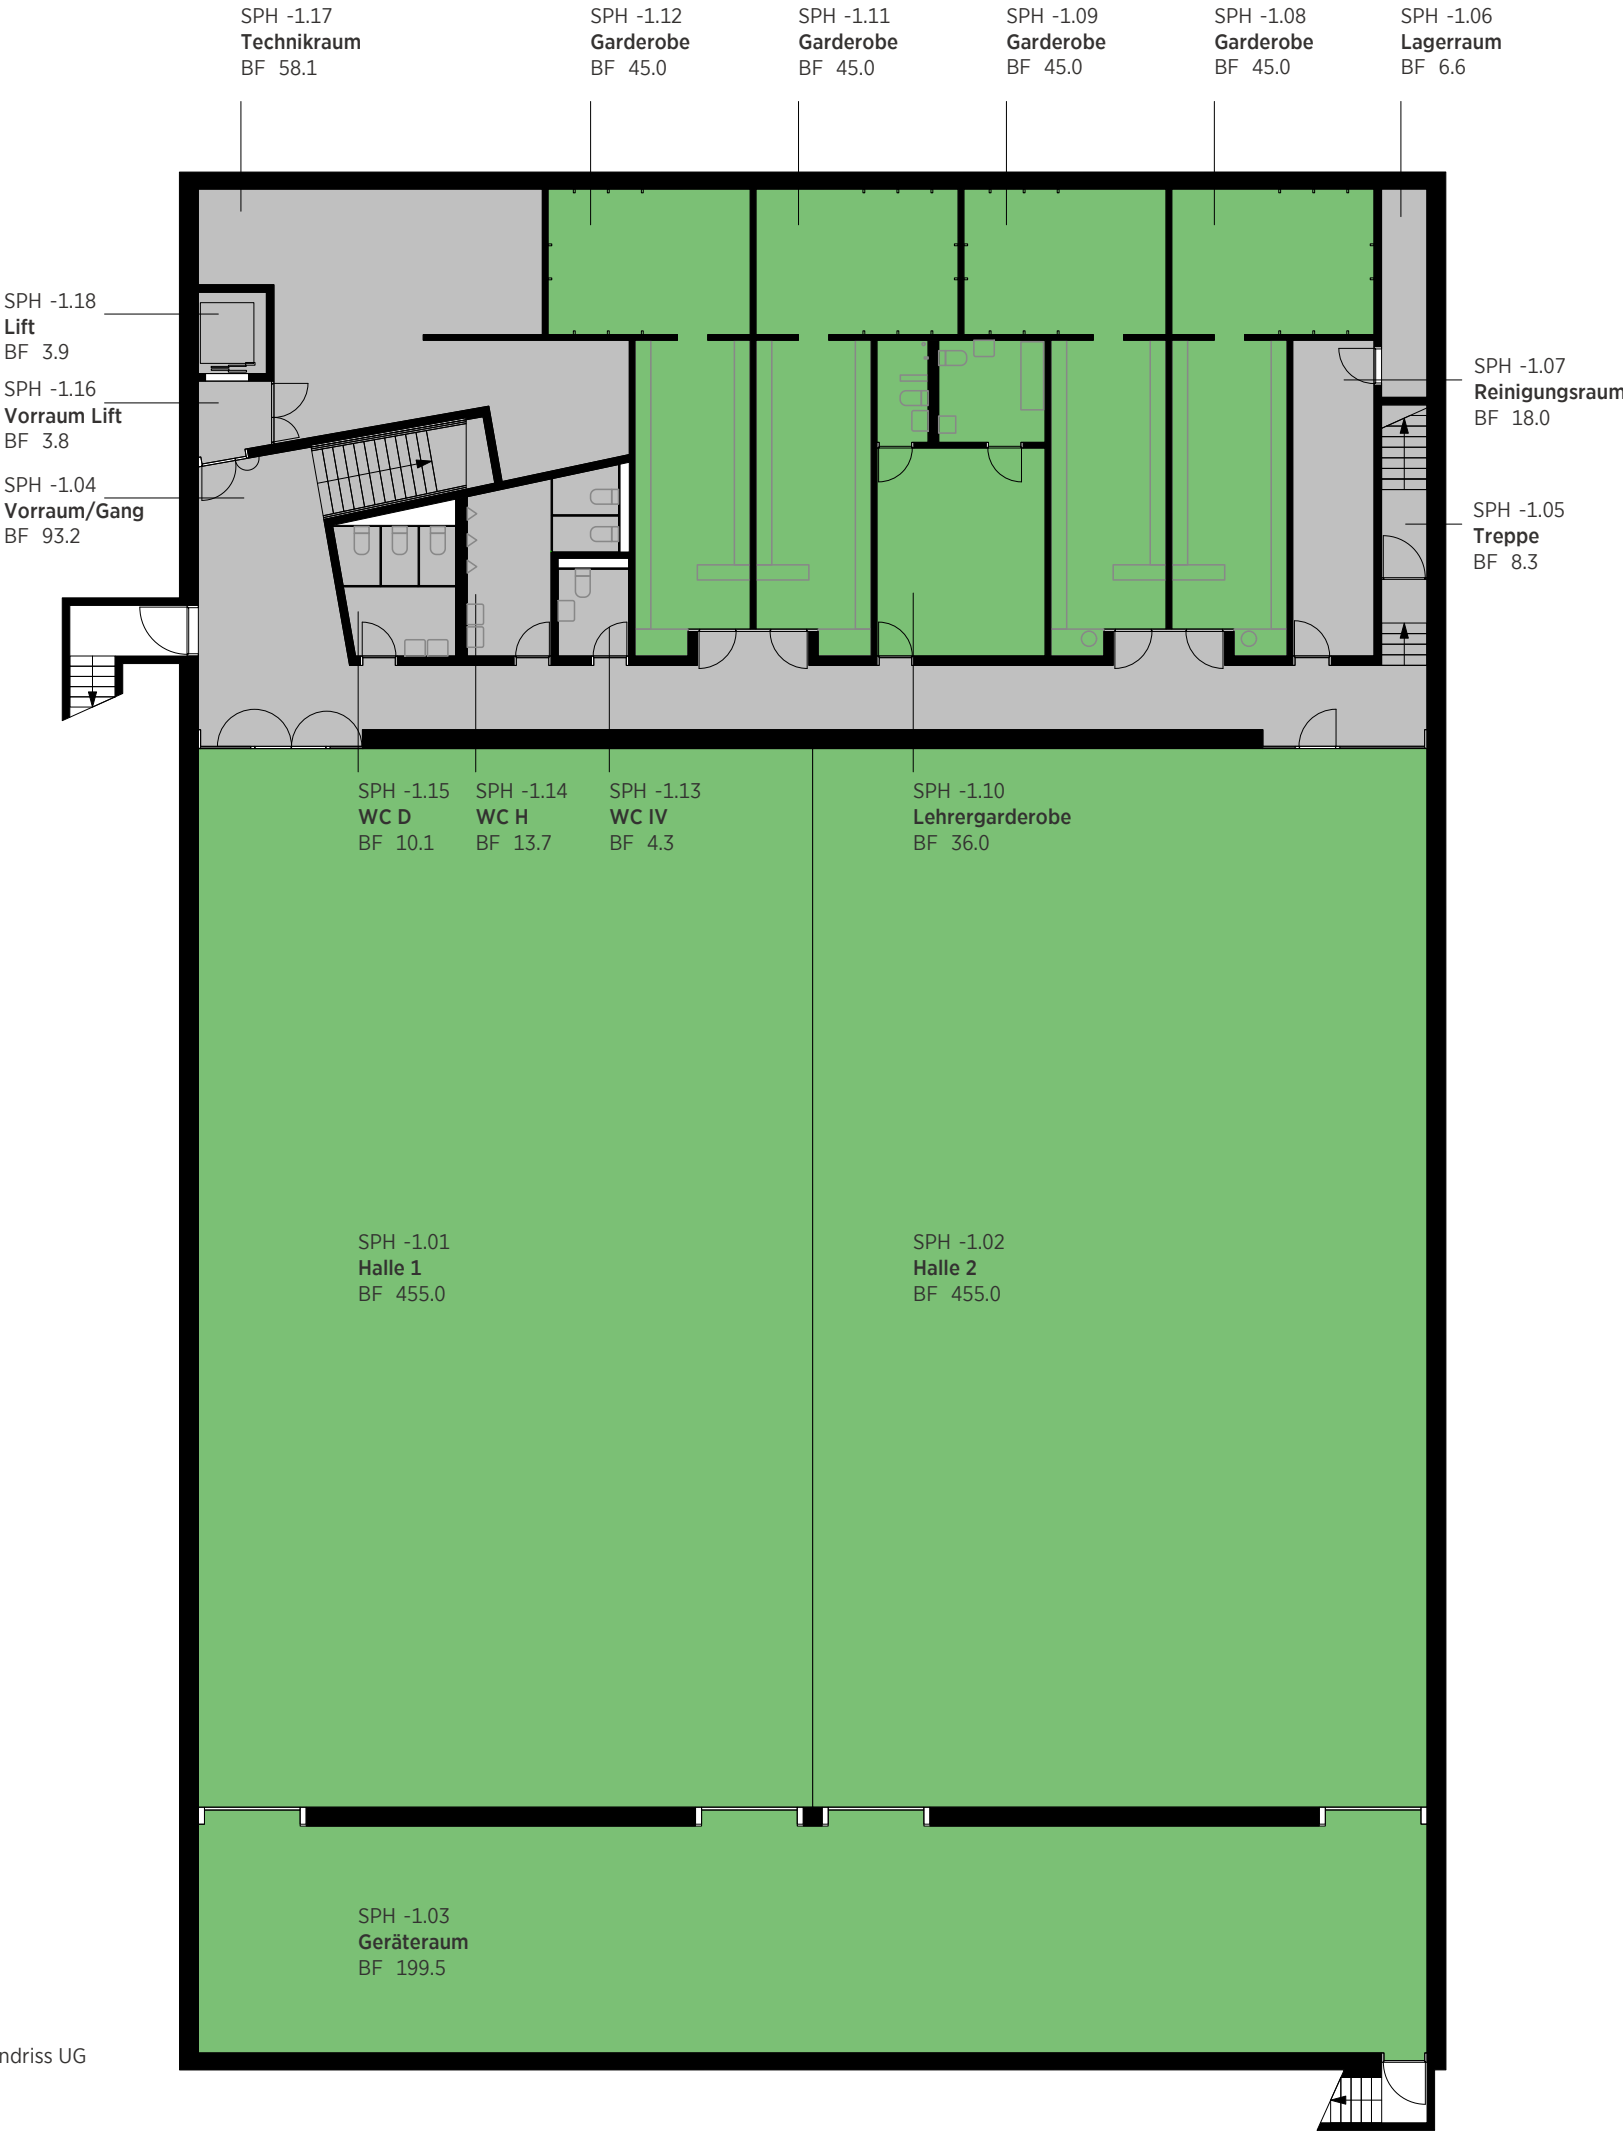

Stierli Architekten AG
Effingerweg 12
CH-5000 Aarau
T +41 62 825 04 04
F +41 62 825 04 05
info@stierli-architekten.ch
www.stierli-architekten.ch

5603_0224_7
Schulraum 2026
Ausserdorfstr./Zopfgrasse
5603 Staufen

Bauherrschaft
Einwohnergemeinde Staufen
Zopfgrasse 20
5602 Staufen

Bestand - Funktion
SPH Grundriss EG
Plan-Nr. 0802.3 B
Massstab 1:200
Planformat A3
Gez. 22.10.2021 js
Rev. 22.01.2022 ms
5603_0224_7_000000_Schulraumplanung 2021.vwxp

Flächen nach Funktion

	Klassenzimmer		Spezialraum		Infrastruktur
	Gruppenraum		Instrumental		Drittnutzung
	Therapie/Beratung		Sport		
	Unterricht / Multifunktion		Schulleitung/Lehrer		

SPH 0.12
Lift
BF 3.9
SPH 0.13
Vorraum
BF 3.6

SPH 0.11
Vorraum
BF 3.3
SPH 0.10
Hauswart
BF 27.3
SPH 0.09
Sanität
BF 15.0
SPH 0.07
Mehrzweckraum
BF 24.7
SPH 0.06
Stuhllager
BF 24.0
SPH 0.05
Aussengeräteraum
BF 25.6
SPH 0.04
Unterhaltsgeräte
BF 42.2

SPH 0.02
Treppe
BF 8.8

SPH 0.03
Vorraum
BF 1.8

SPH 0.14
Treppe
BF 14.3



SPH 0.01
Foyer/Tribüne
BF 223.7

SPH 0.08
Teeküche
BF 7.7

Grundriss EG

Flächen nach Nutzung

1 Schule	3 Musik	5 Infrastruktur
2 Kindergarten	4 Dritte	

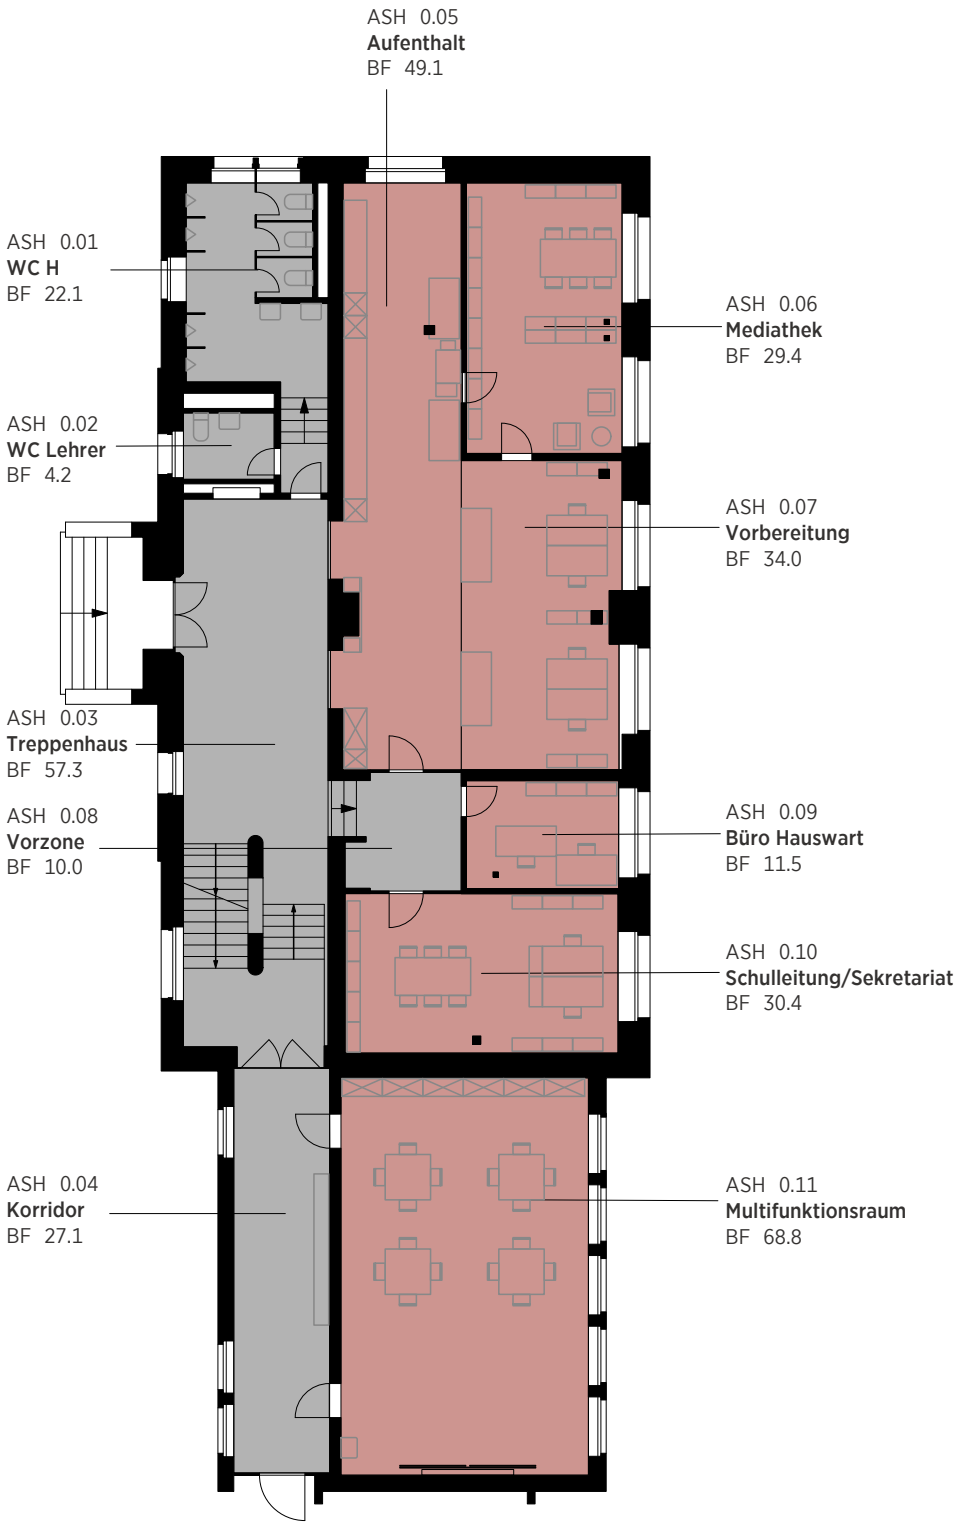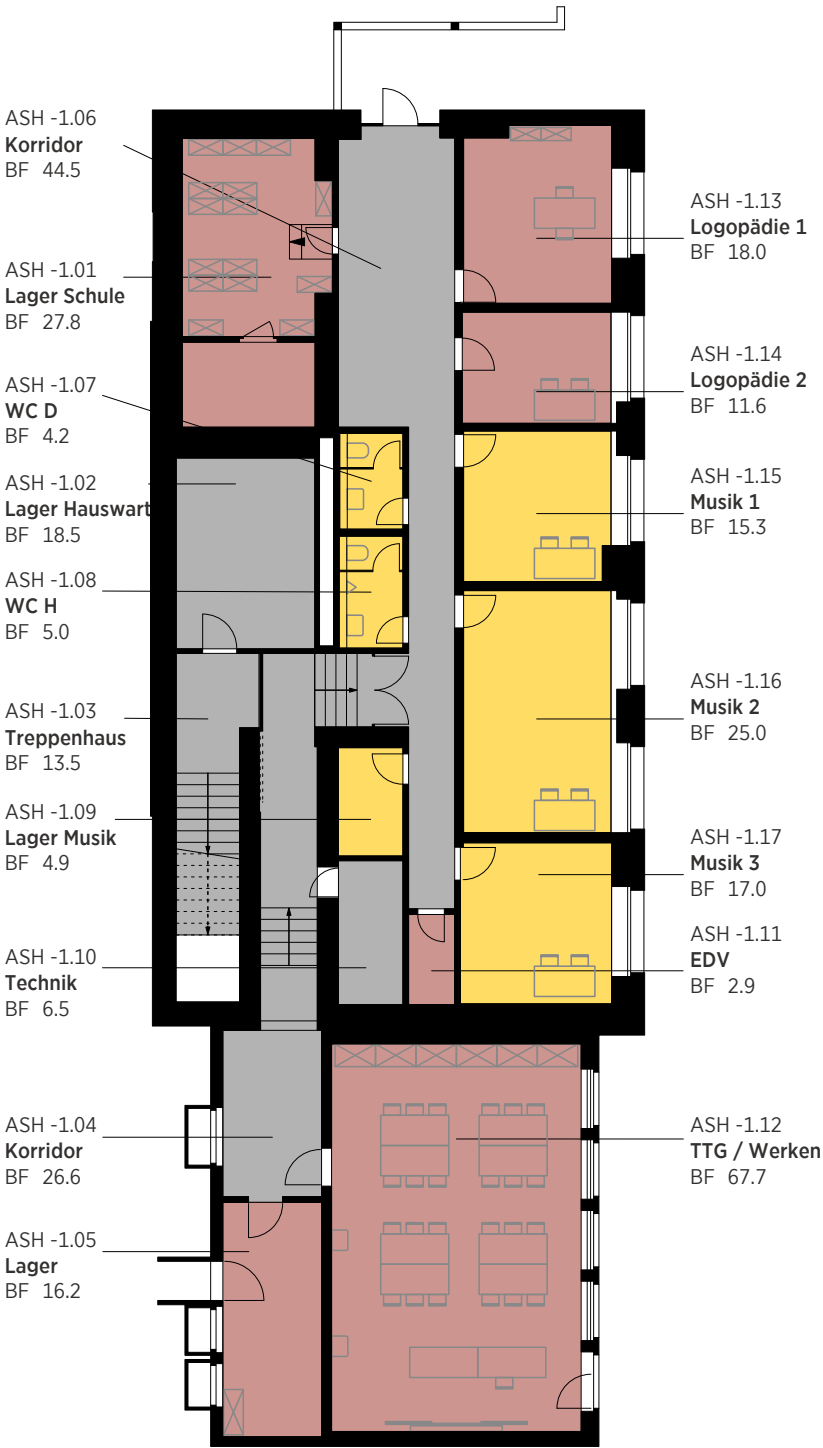


0 2 5 10 m

Grundriss UG


Grundriss EG

Flächen nach Nutzung


1 Schule	3 Musik	5 Infrastruktur
2 Kindergarten	4 Dritte	

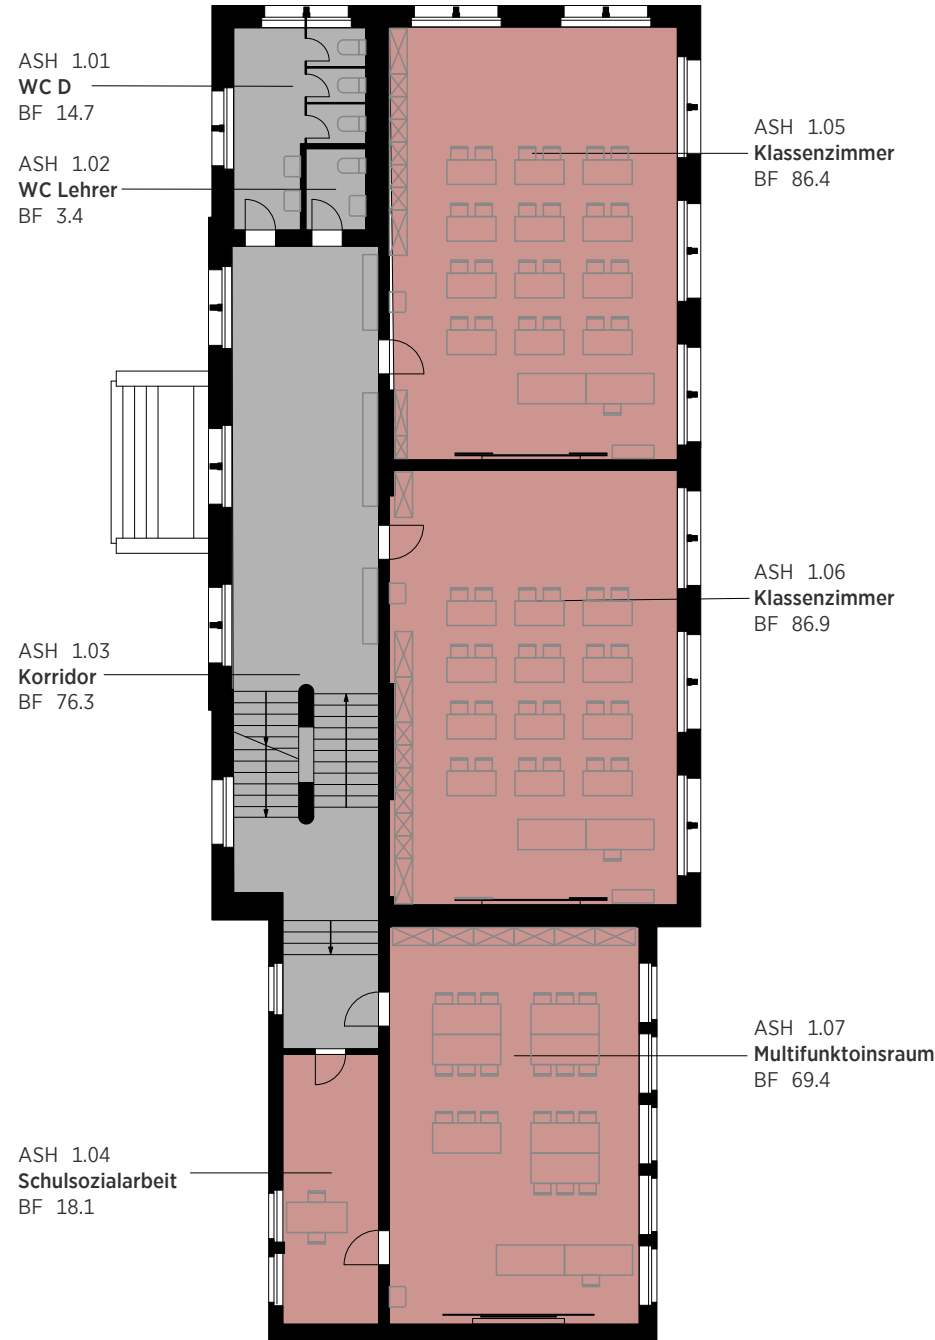

Grundriss 1.OG

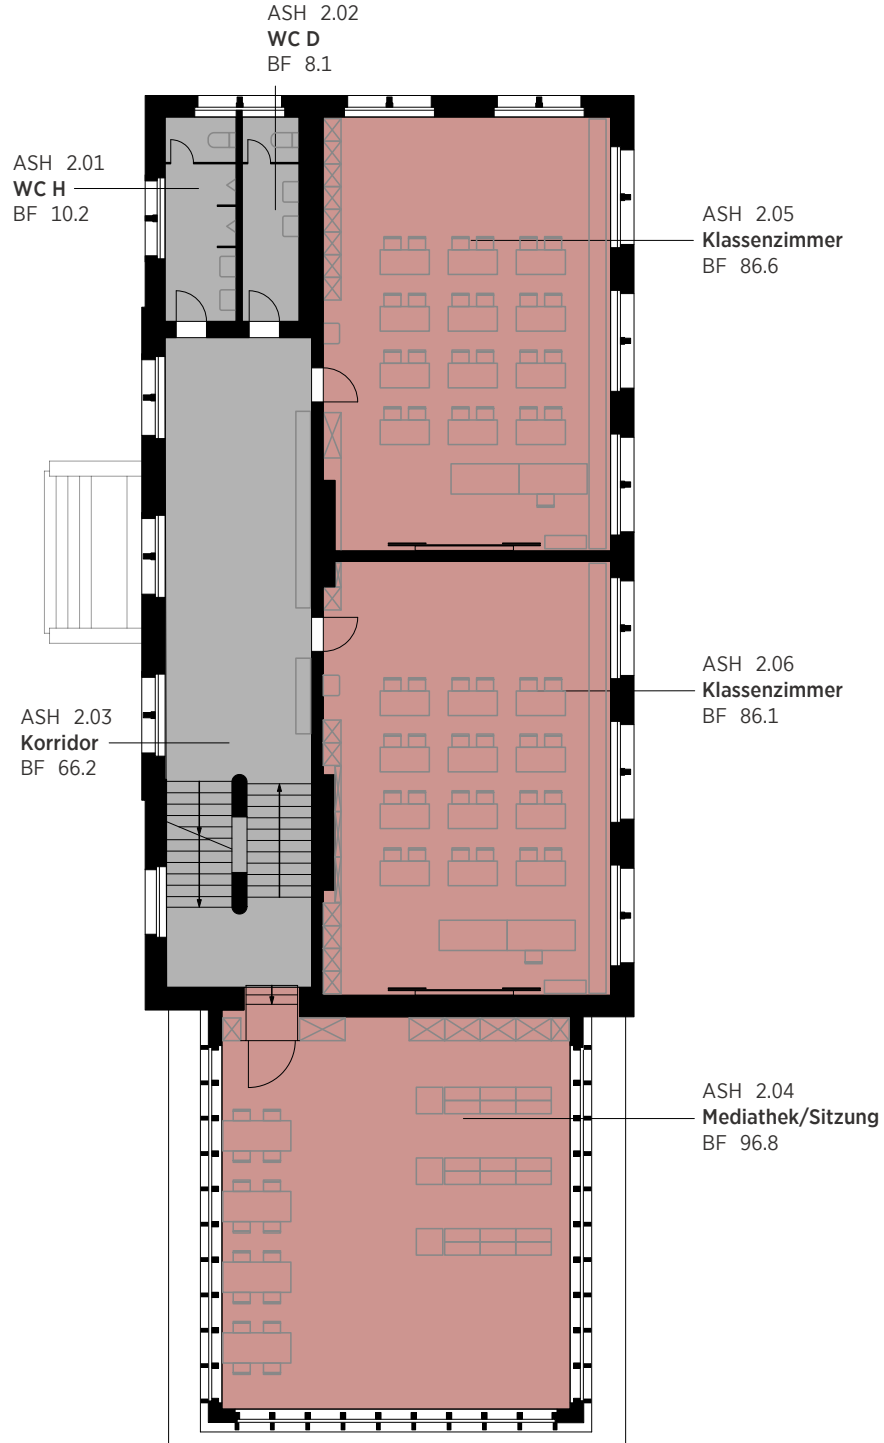

Grundriss 2.OG

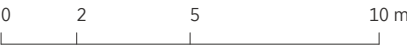



Stierli Architekten AG
Effingerweg 12
CH-5000 Aarau
T +41 62 825 04 04
F +41 62 825 04 05
info@stierli-architekten.ch
www.stierli-architekten.ch


5603_0224_7
Schulraum 2026
Ausserdorfstr./Zopfgrasse
5603 Staufen

Bauherrschaft
Einwohnergemeinde Staufen
Zopfgrasse 20
5602 Staufen

Bestand - Nutzung
ASH Grundriss 3.OG
Plan-Nr. 0103.4 B
Massstab 1:200
Planformat A3
Gez. 22.10.2021 js
Rev. 22.01.2022 ms
5603_0224_7_000000_Schulraumplanung 2021.vwxp

Flächen nach Nutzung


1 Schule	3 Musik	5 Infrastruktur
2 Kindergarten	4 Dritte	

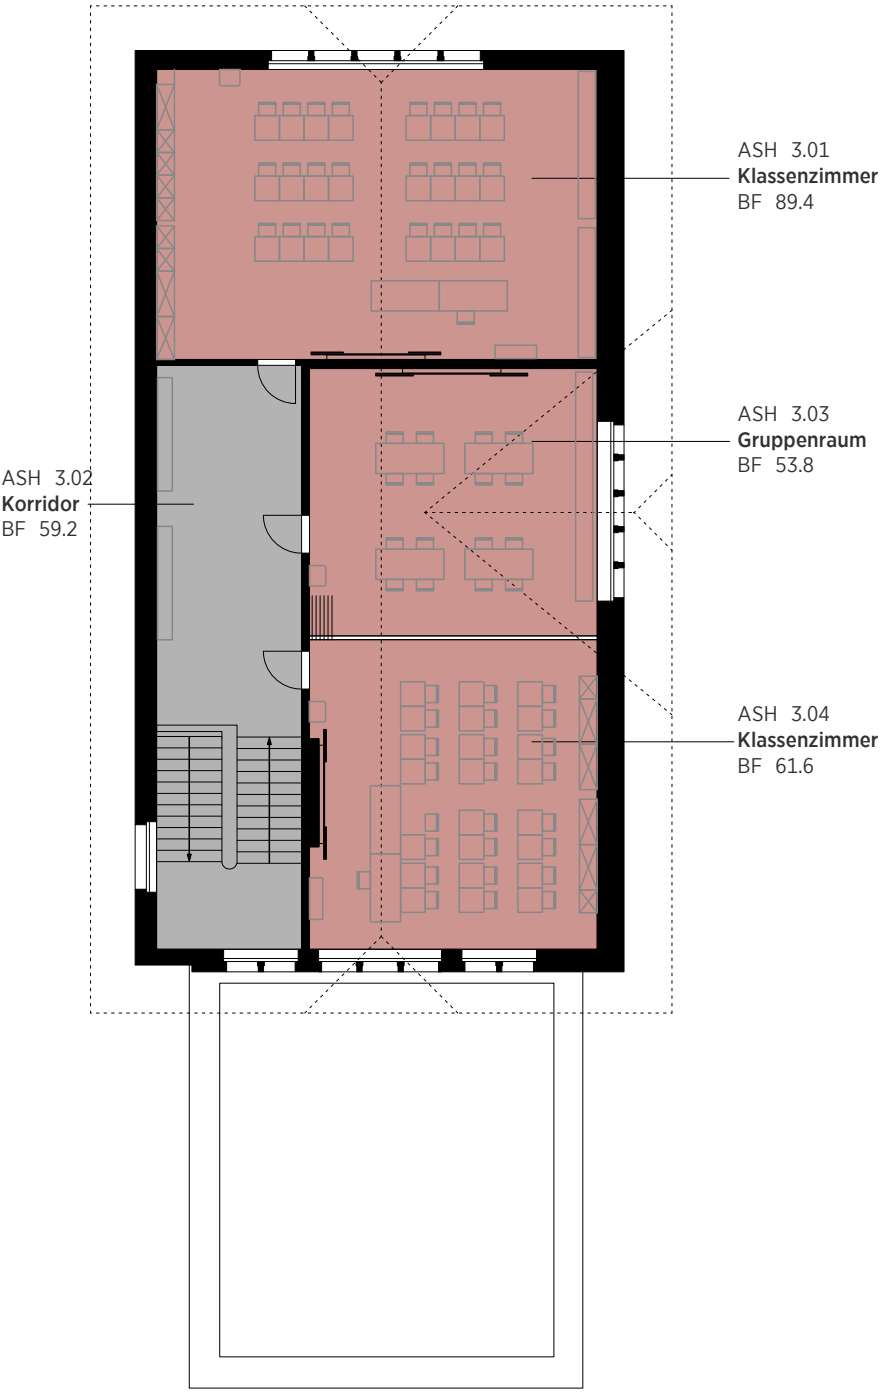

Grundriss 3.OG

Flächen nach Nutzung

1 Schule	3 Musik	5 Infrastruktur
2 Kindergarten	4 Dritte	

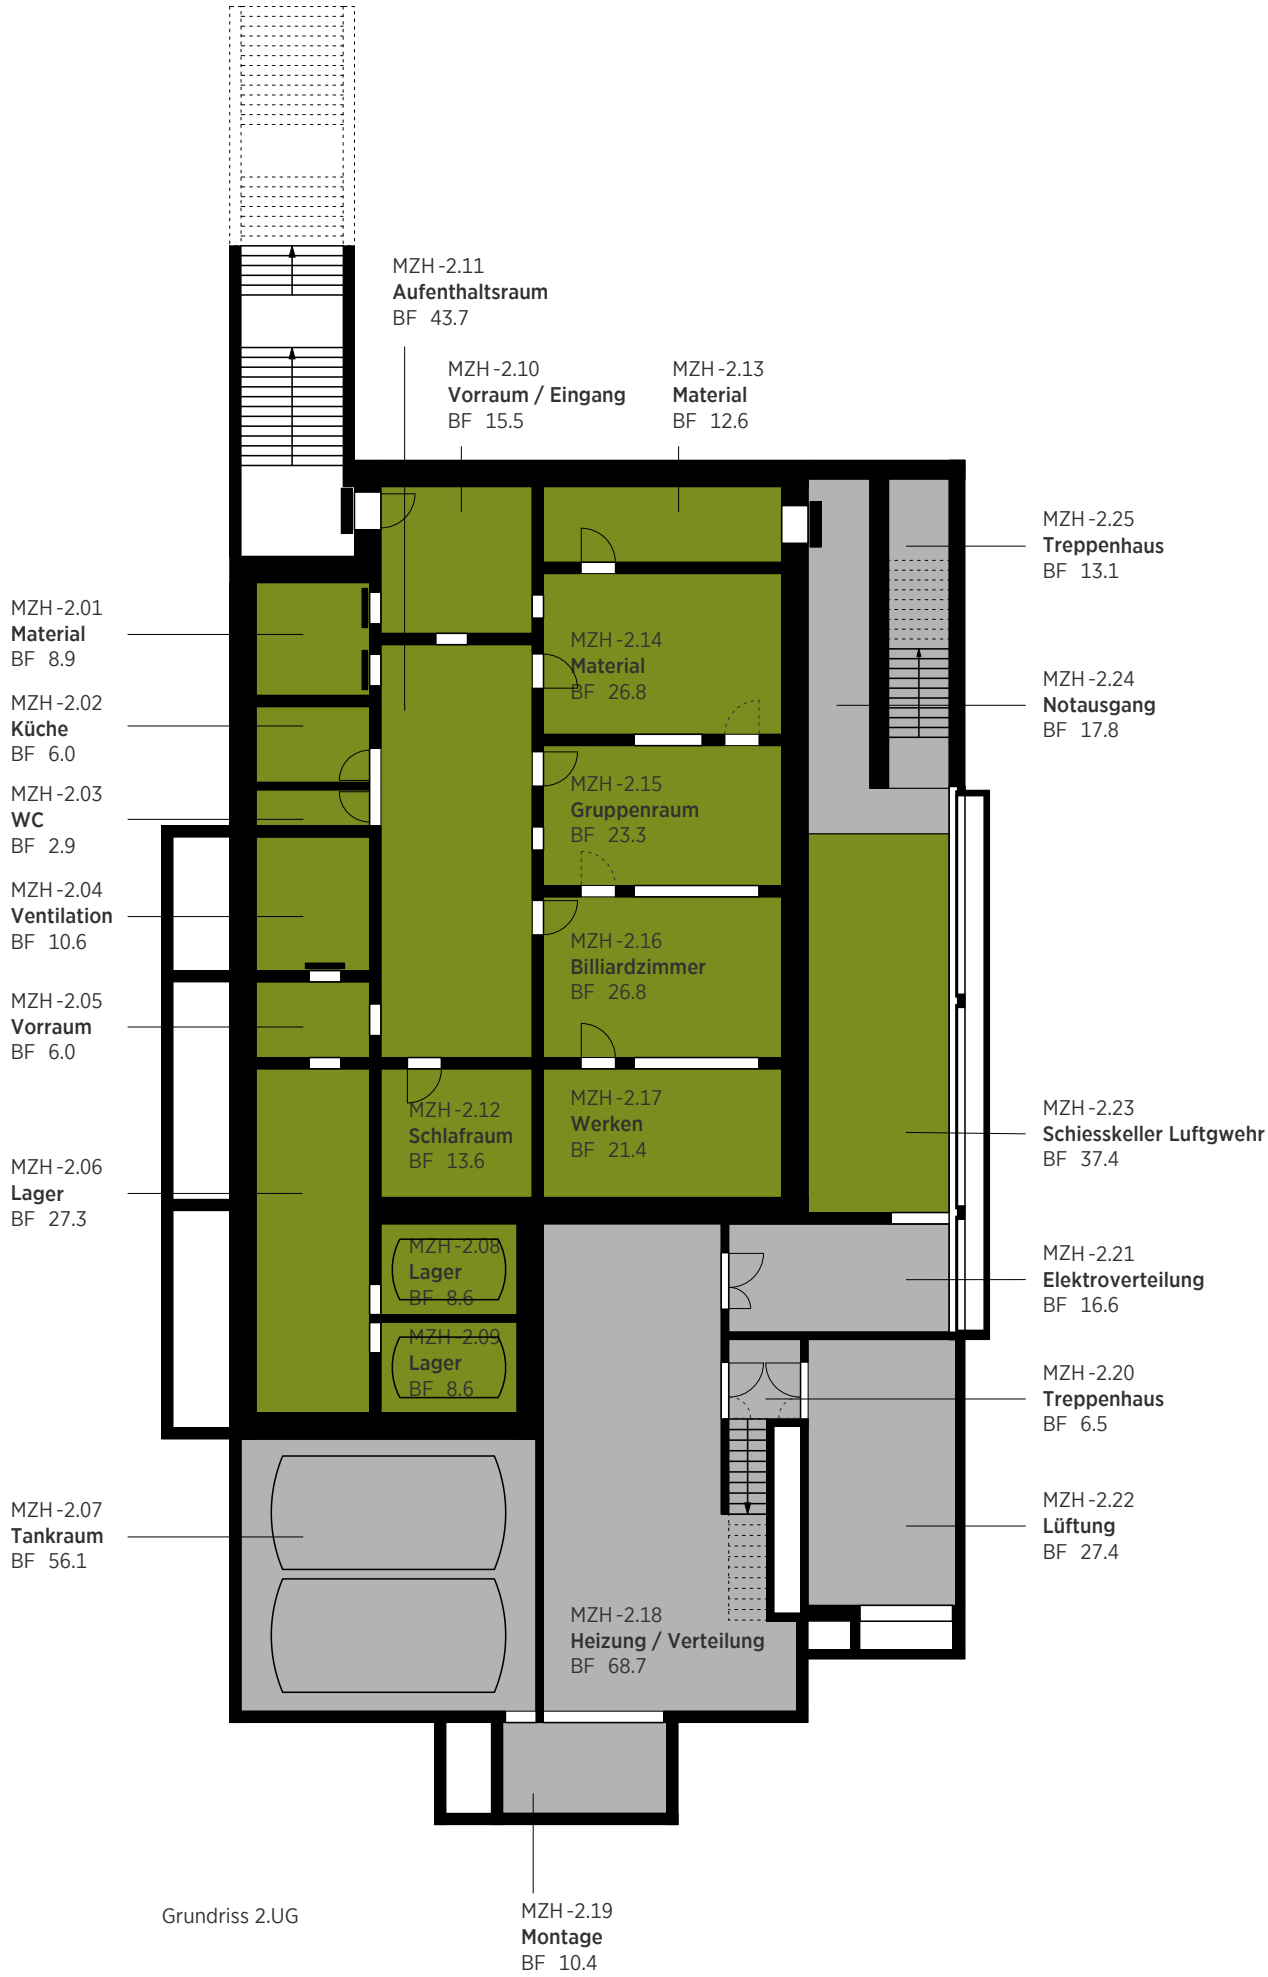

Flächen nach Nutzung

1 Schule	3 Musik	5 Infrastruktur
2 Kindergarten	4 Dritte	

MZH-1.01
WC H
BF 18.9

MZH-1.02
Garderobe 1
BF 41.6

MZH-1.03
Duschen
BF 29.6

MZH-1.04
Einzel duschen
BF 11.1

MZH-1.05
Garderobe 2
BF 39.6

MZH-1.06
Aula
BF 147.9

MZH-1.07
Foyer UG
BF 111.7

MZH-1.08
WC D
BF 12.7

MZH-1.09
Inv. WC
BF 5.4

MZH-1.10
Zentrallager Schule
BF 37.7

MZH-1.11
Lager Musikschule
BF 25.1

MZH-1.12
WC Reserve
BF 11.0

MZH-1.13
Möbellager Aula
BF 30.0

MZH-1.14
Korridor
BF 43.4

Grundriss 1.UG



0 2 5 10 m

Stierli Architekten AG
Effingerweg 12
CH-5000 Aarau
T +41 62 825 04 04
F +41 62 825 04 05
info@stierli-architekten.ch
www.stierli-architekten.ch


5603_0224_7
Schulraum 2026
Ausserdorfstr./Zopfgrasse
5603 Staufen

Bauherrschaft
Einwohnergemeinde Staufen
Zopfgrasse 20
5602 Staufen

Bestand - Nutzung
MZH Grundriss EG
Plan-Nr. 0203.4 B
Massstab 1:200
Planformat A3
Gez. 22.10.2021 js
Rev. 22.01.2022 ms
5603_0224_7_000000_Schulraumplanung 2021.vwxp

Flächen nach Nutzung


1 Schule	3 Musik	5 Infrastruktur
2 Kindergarten	4 Dritte	

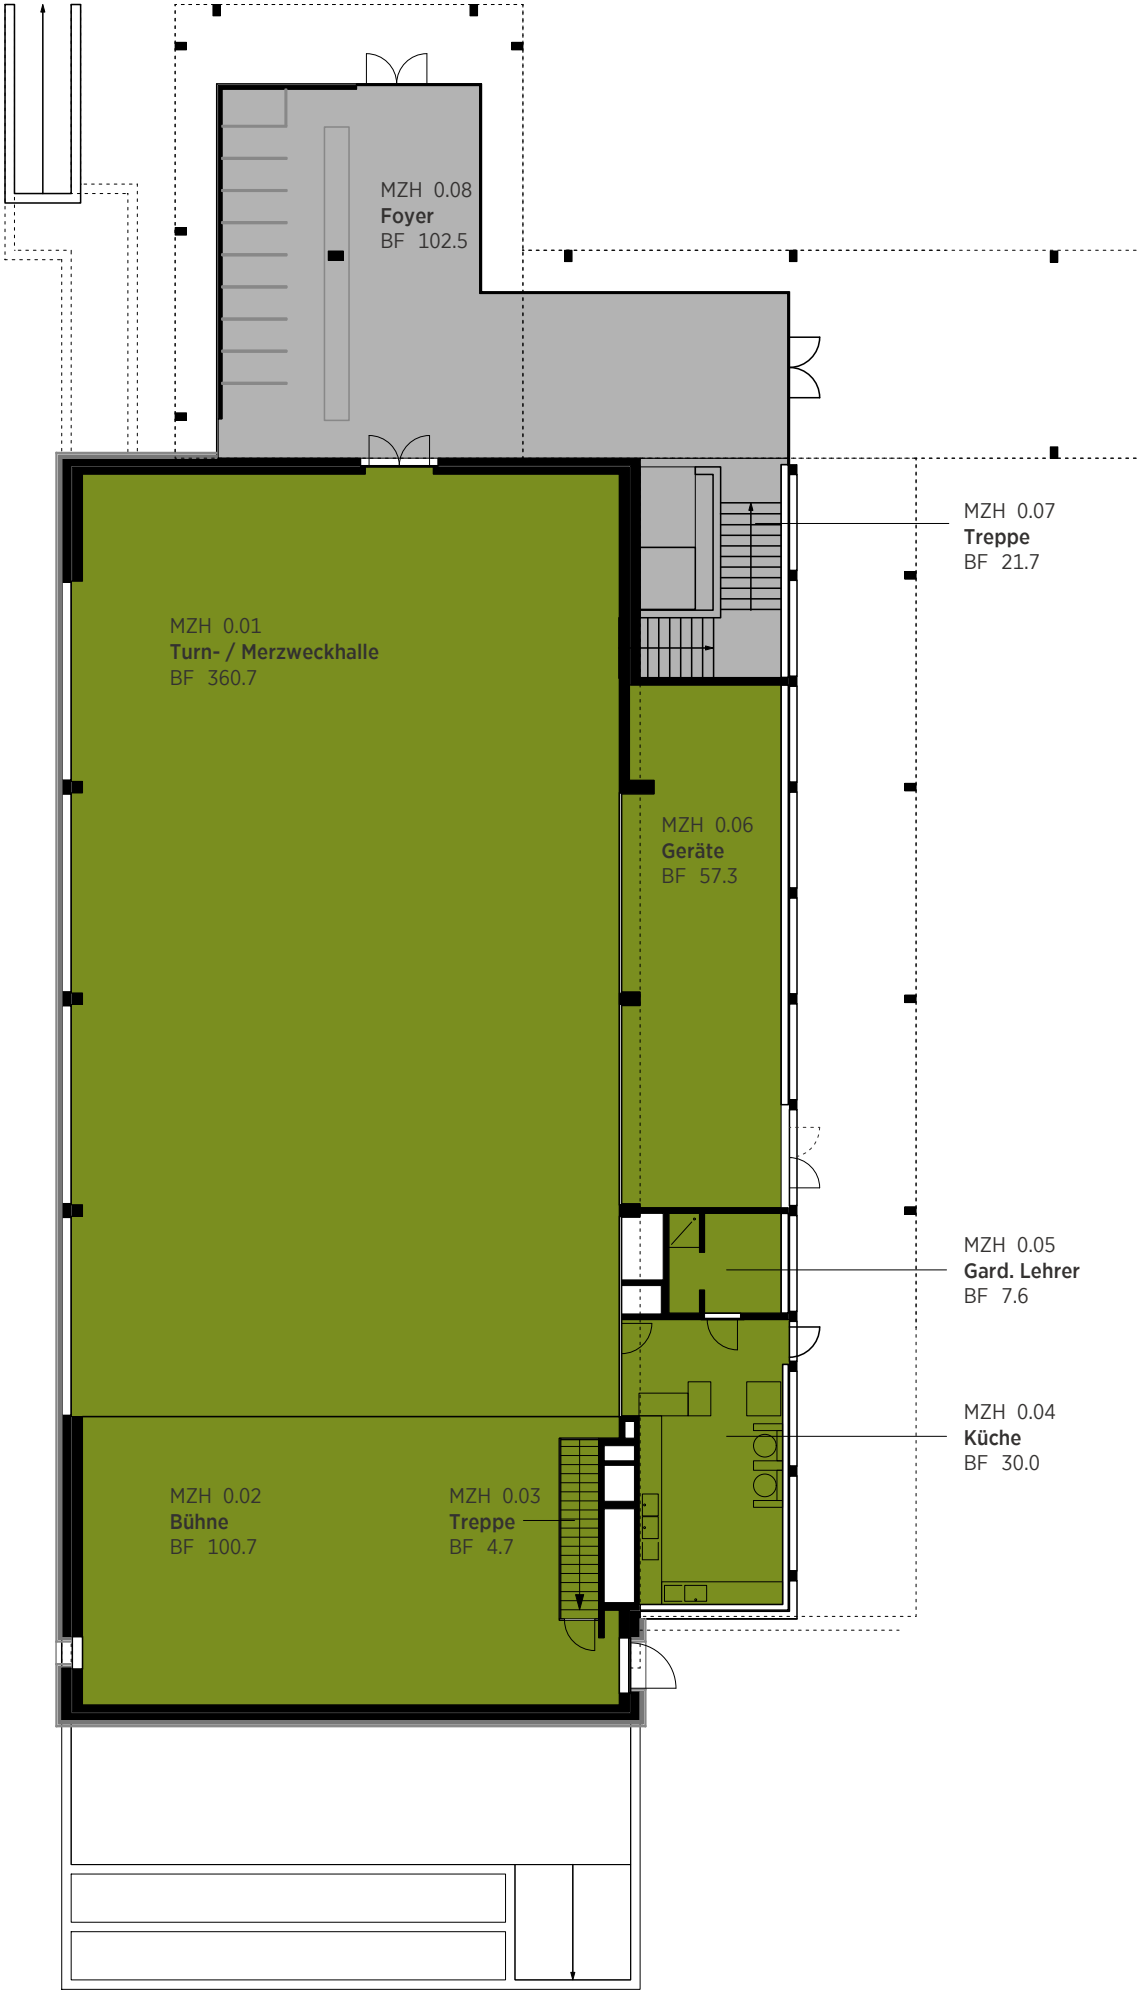


Grundriss EG

Flächen nach Nutzung


1 Schule	3 Musik	5 Infrastruktur
2 Kindergarten	4 Dritte	

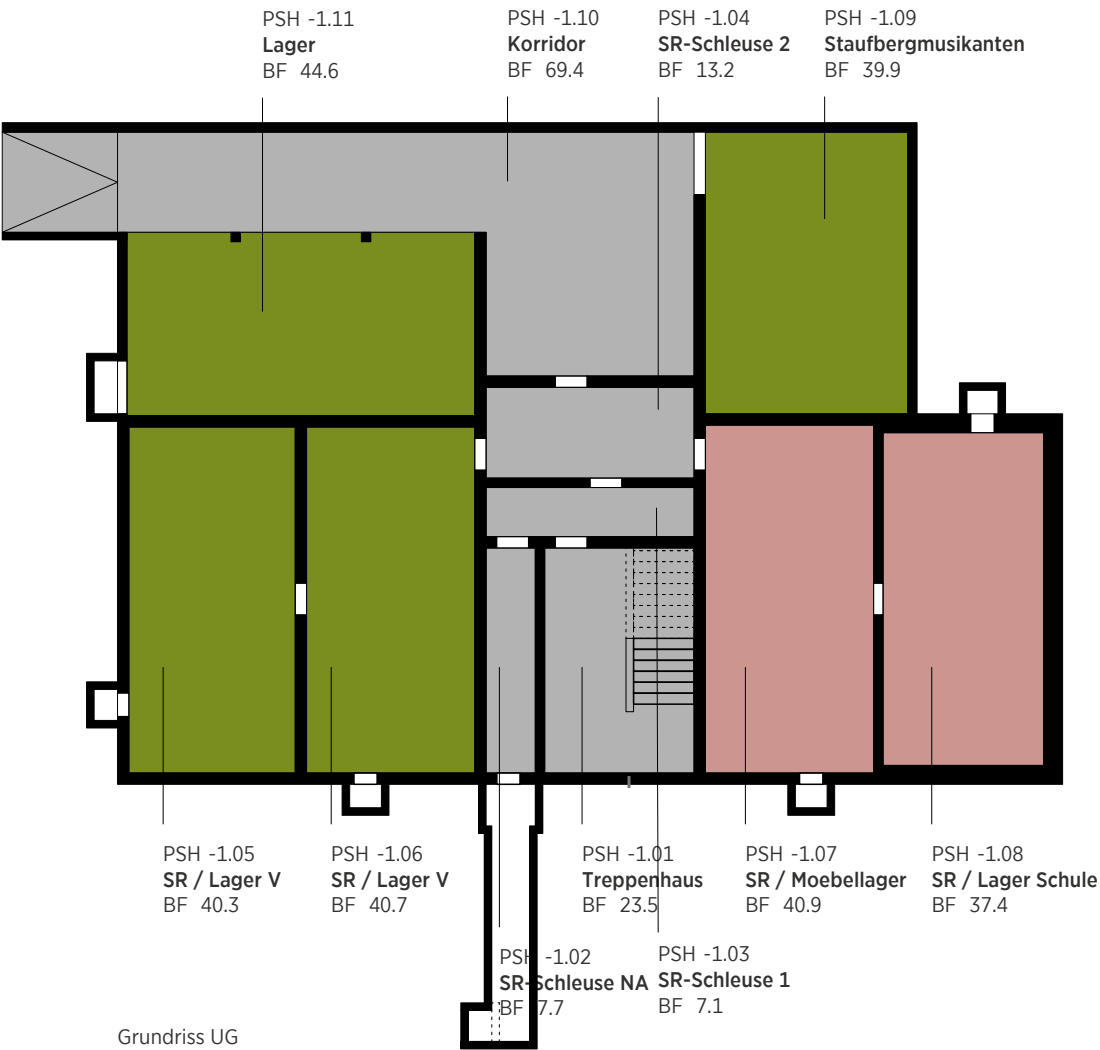

Grundriss UG

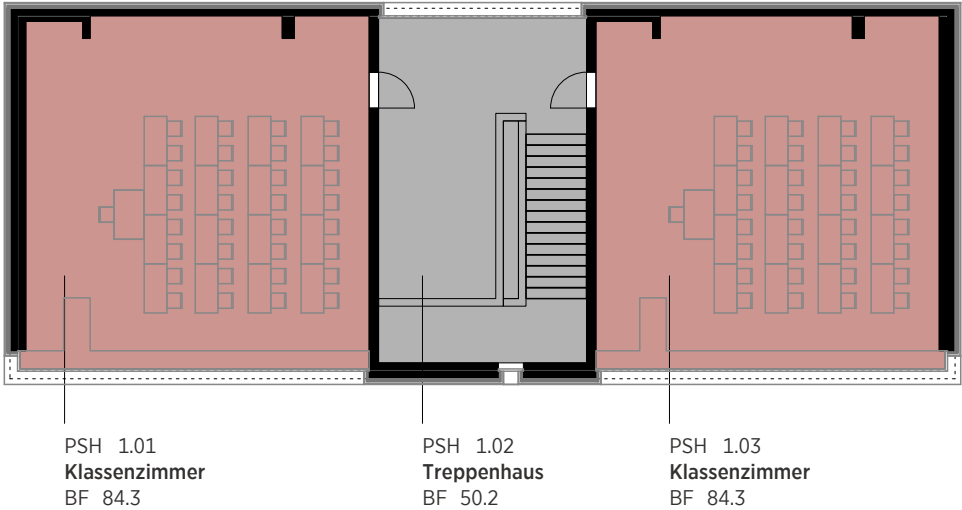

Grundriss OG

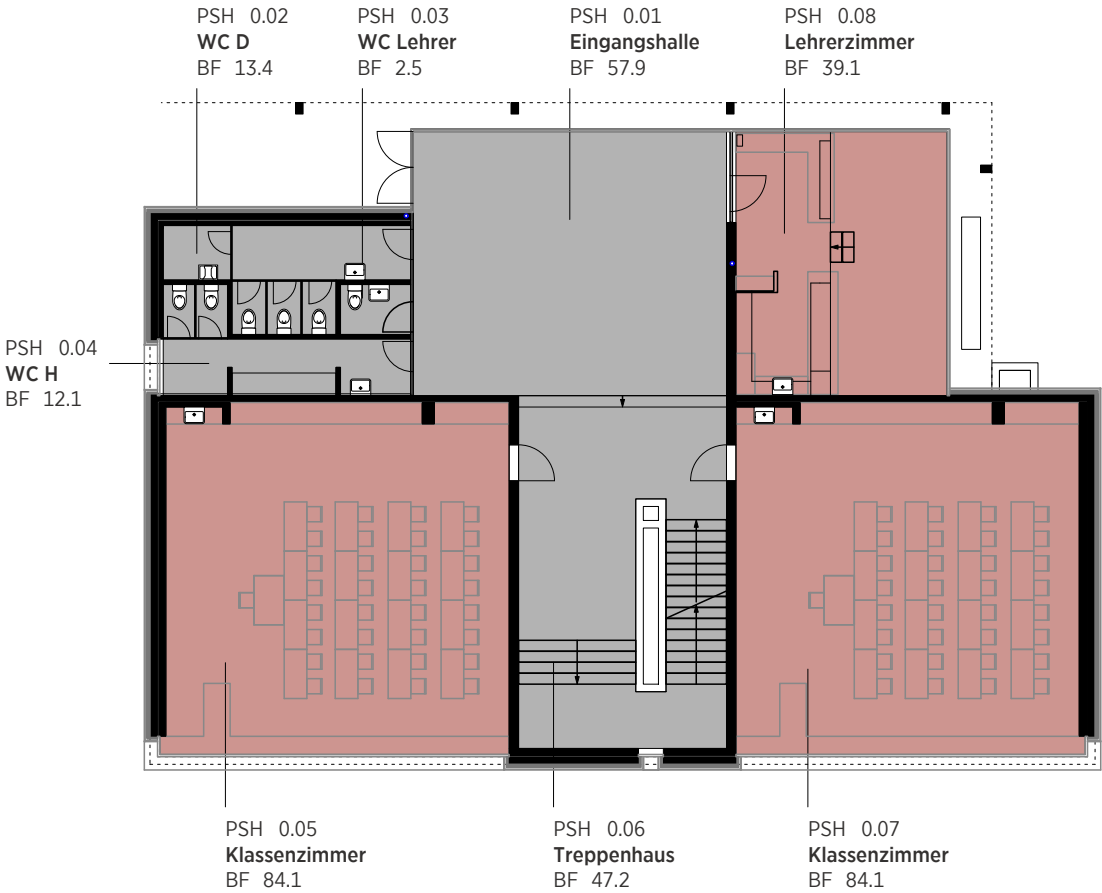


Grundriss EG



0 2 5 10 m

Flächen nach Nutzung


1 Schule	3 Musik	5 Infrastruktur
2 Kindergarten	4 Dritte	

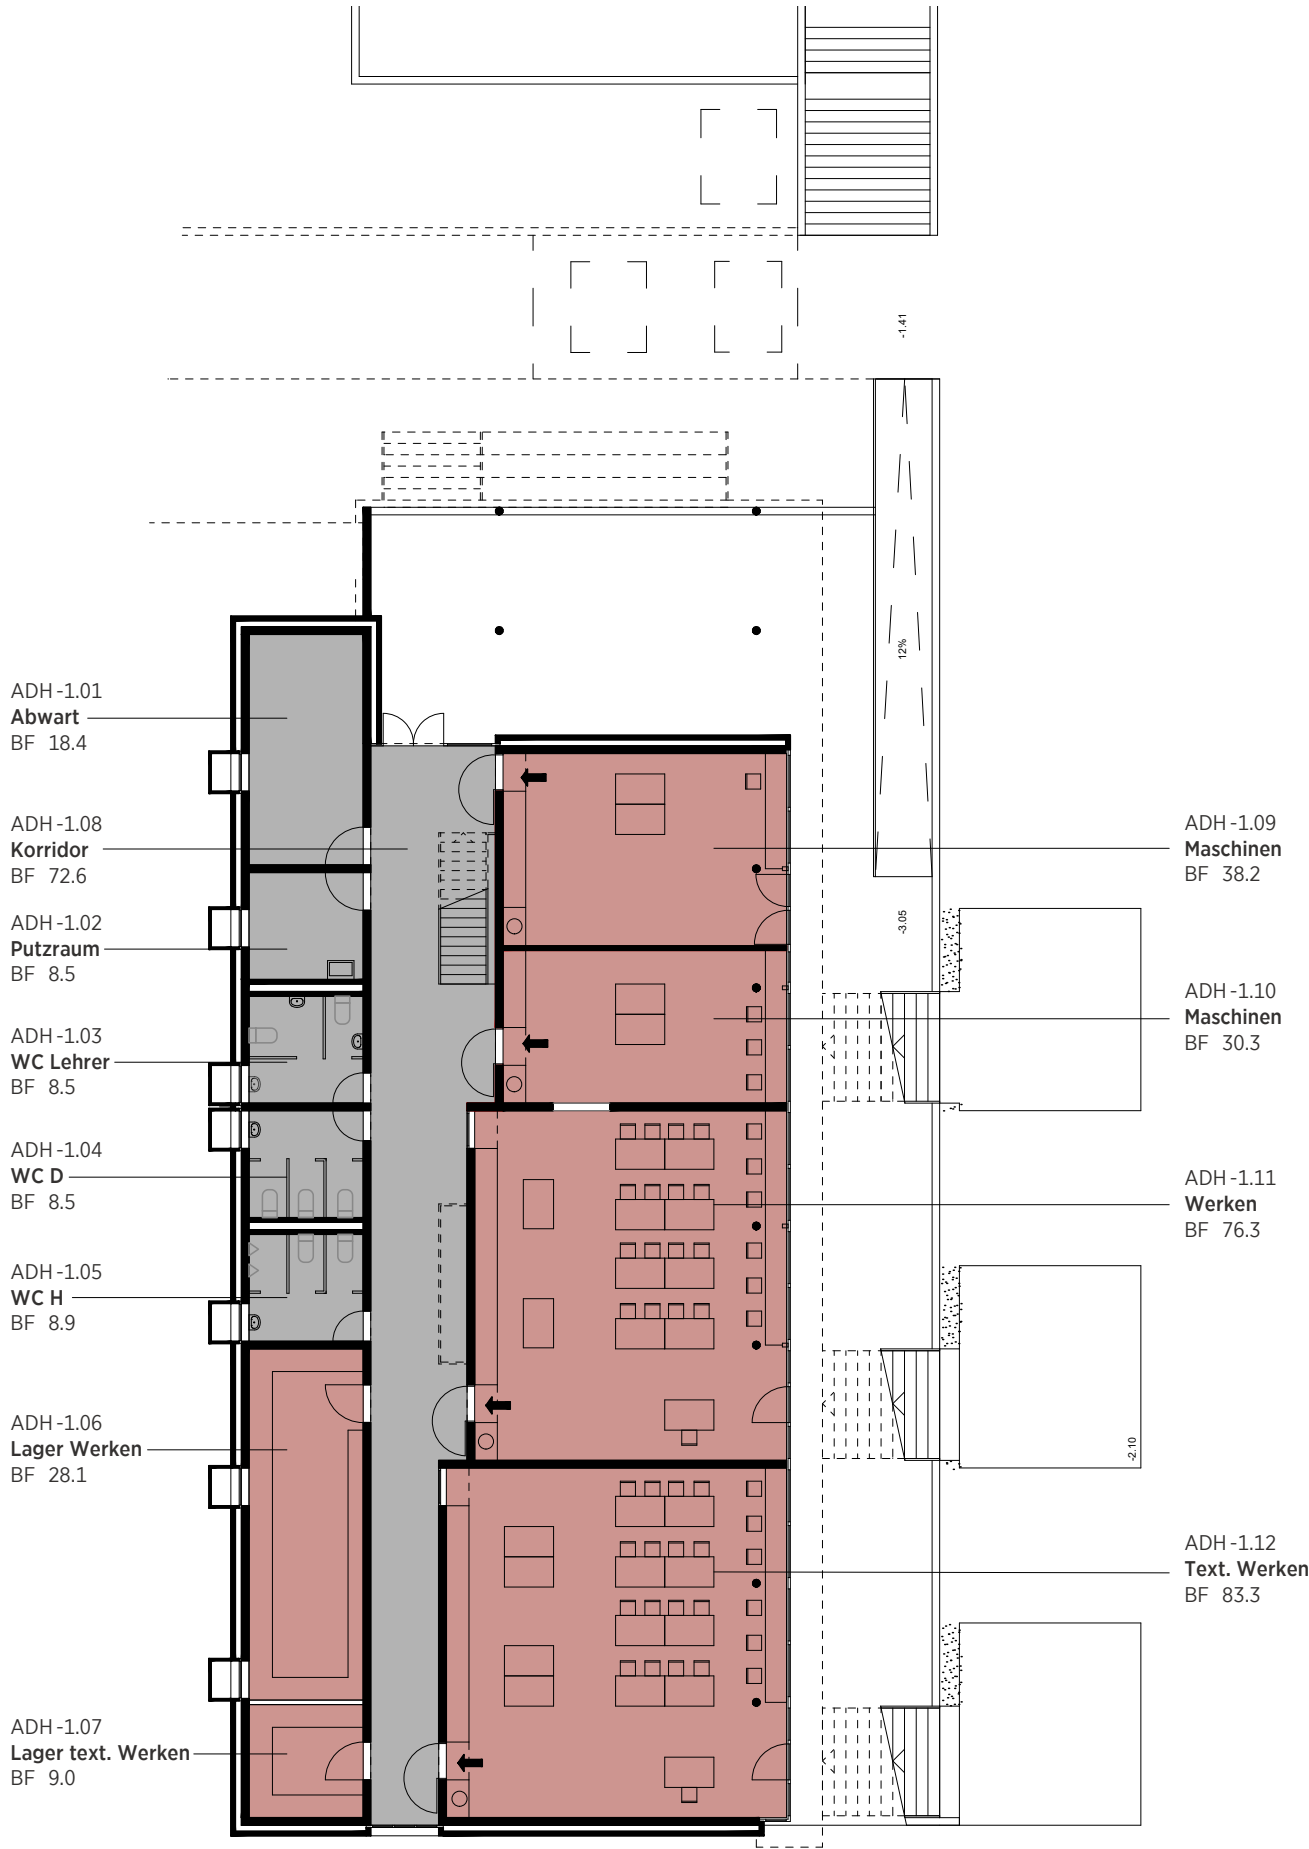

Grundriss UG

Flächen nach Nutzung

1 Schule	3 Musik	5 Infrastruktur
2 Kindergarten	4 Dritte	

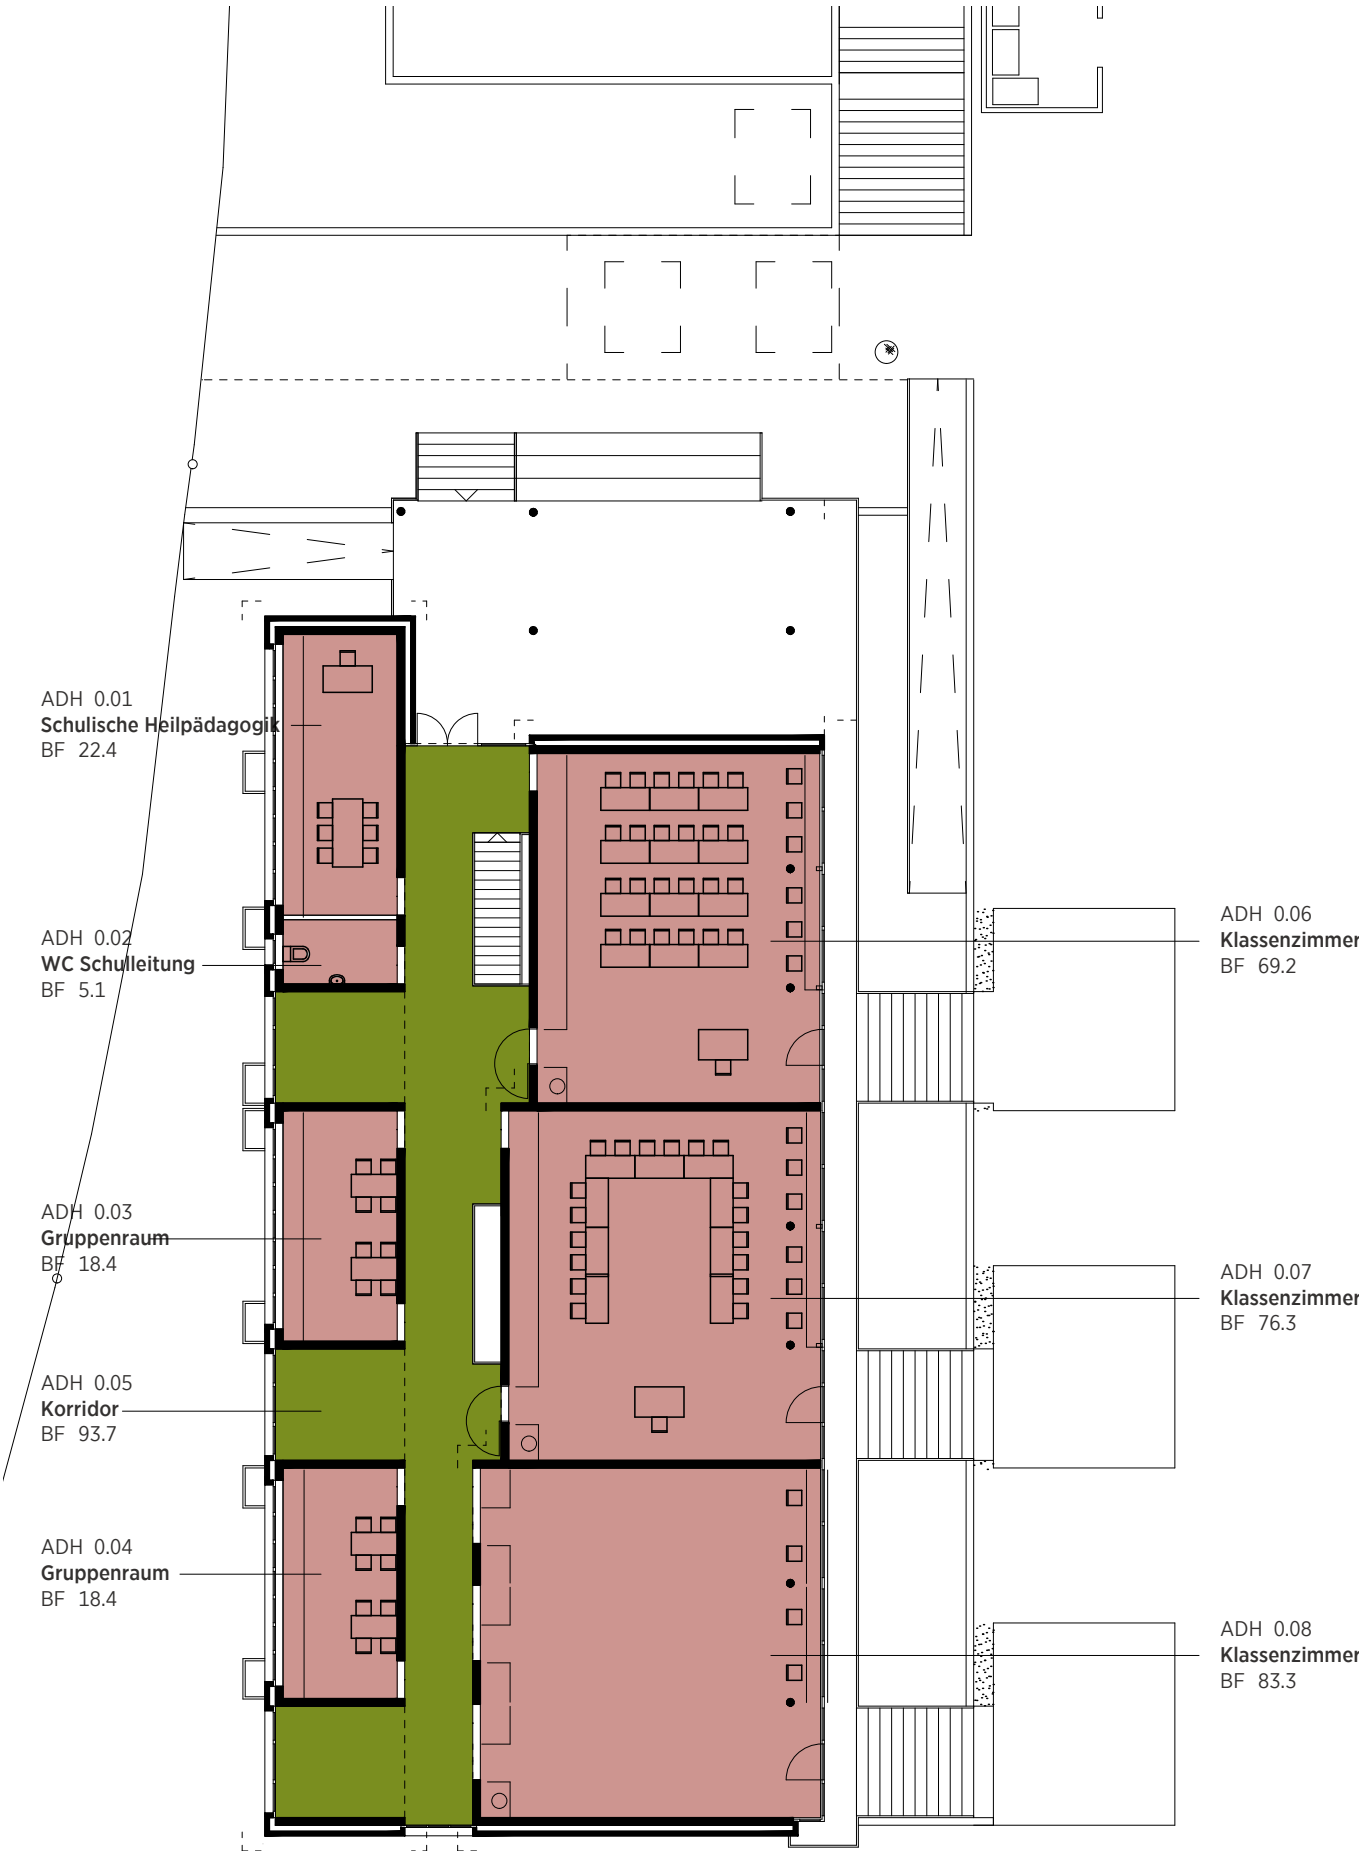


Grundriss EG



Flächen nach Nutzung

1 Schule	3 Musik	5 Infrastruktur
2 Kindergarten	4 Dritte	

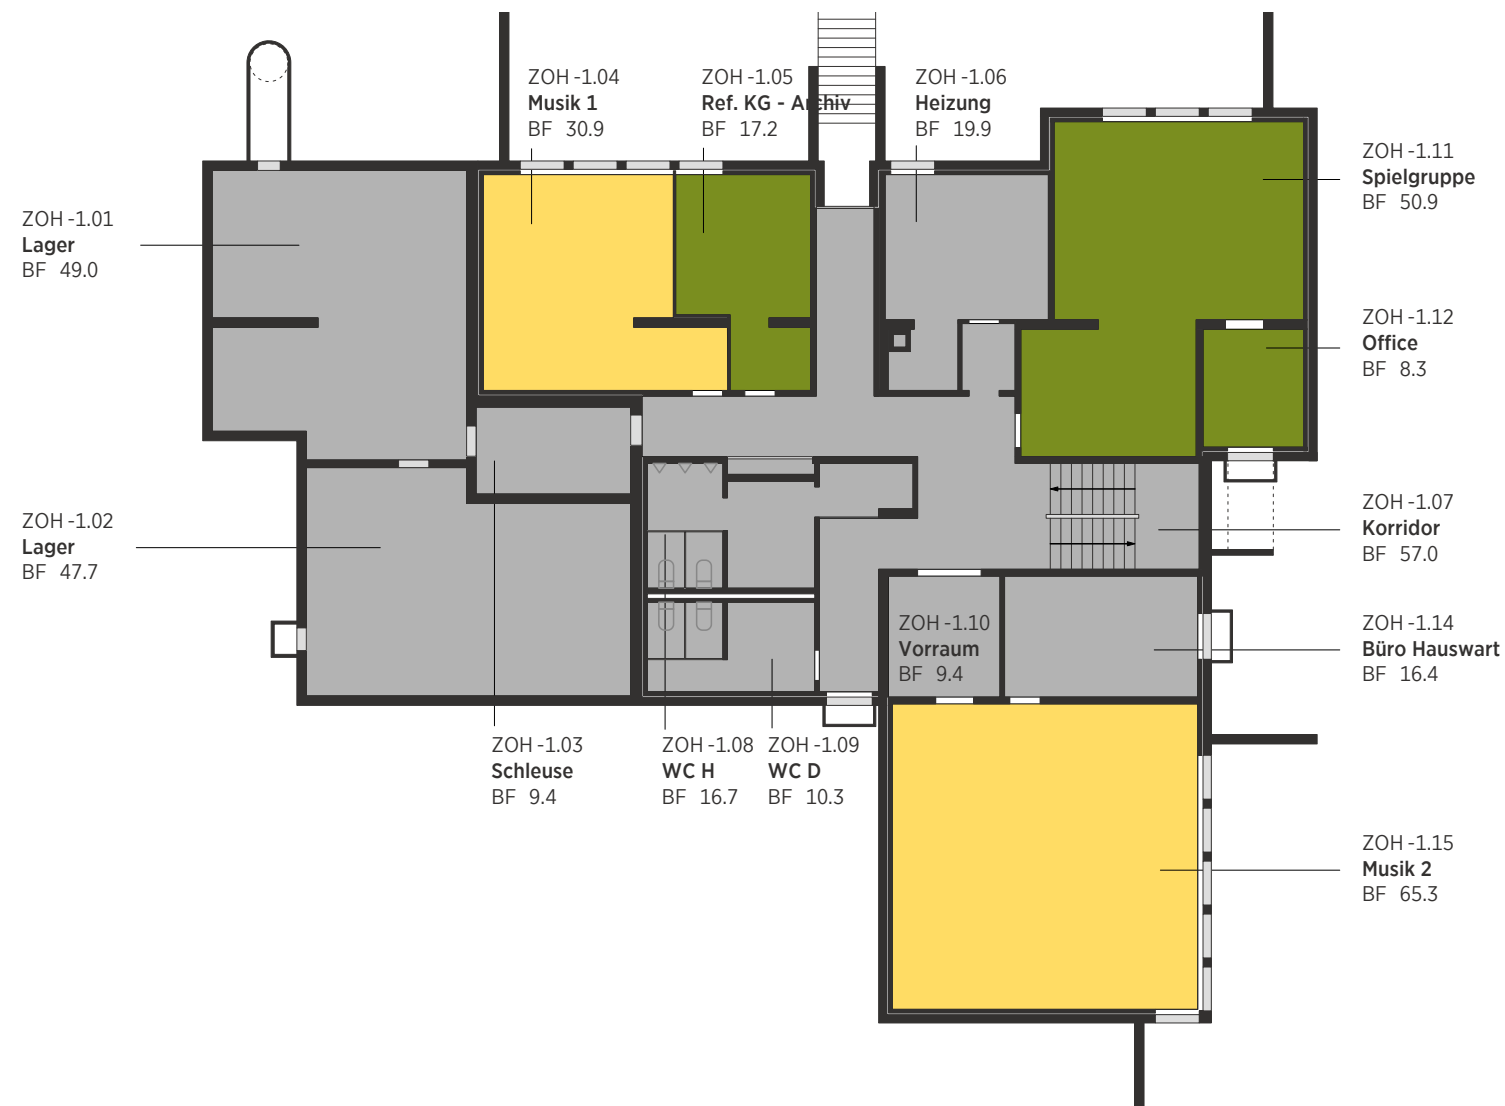


Grundriss UG



0 2 5 10 m

Flächen nach Nutzung

1 Schule	3 Musik	5 Infrastruktur
2 Kindergarten	4 Dritte	

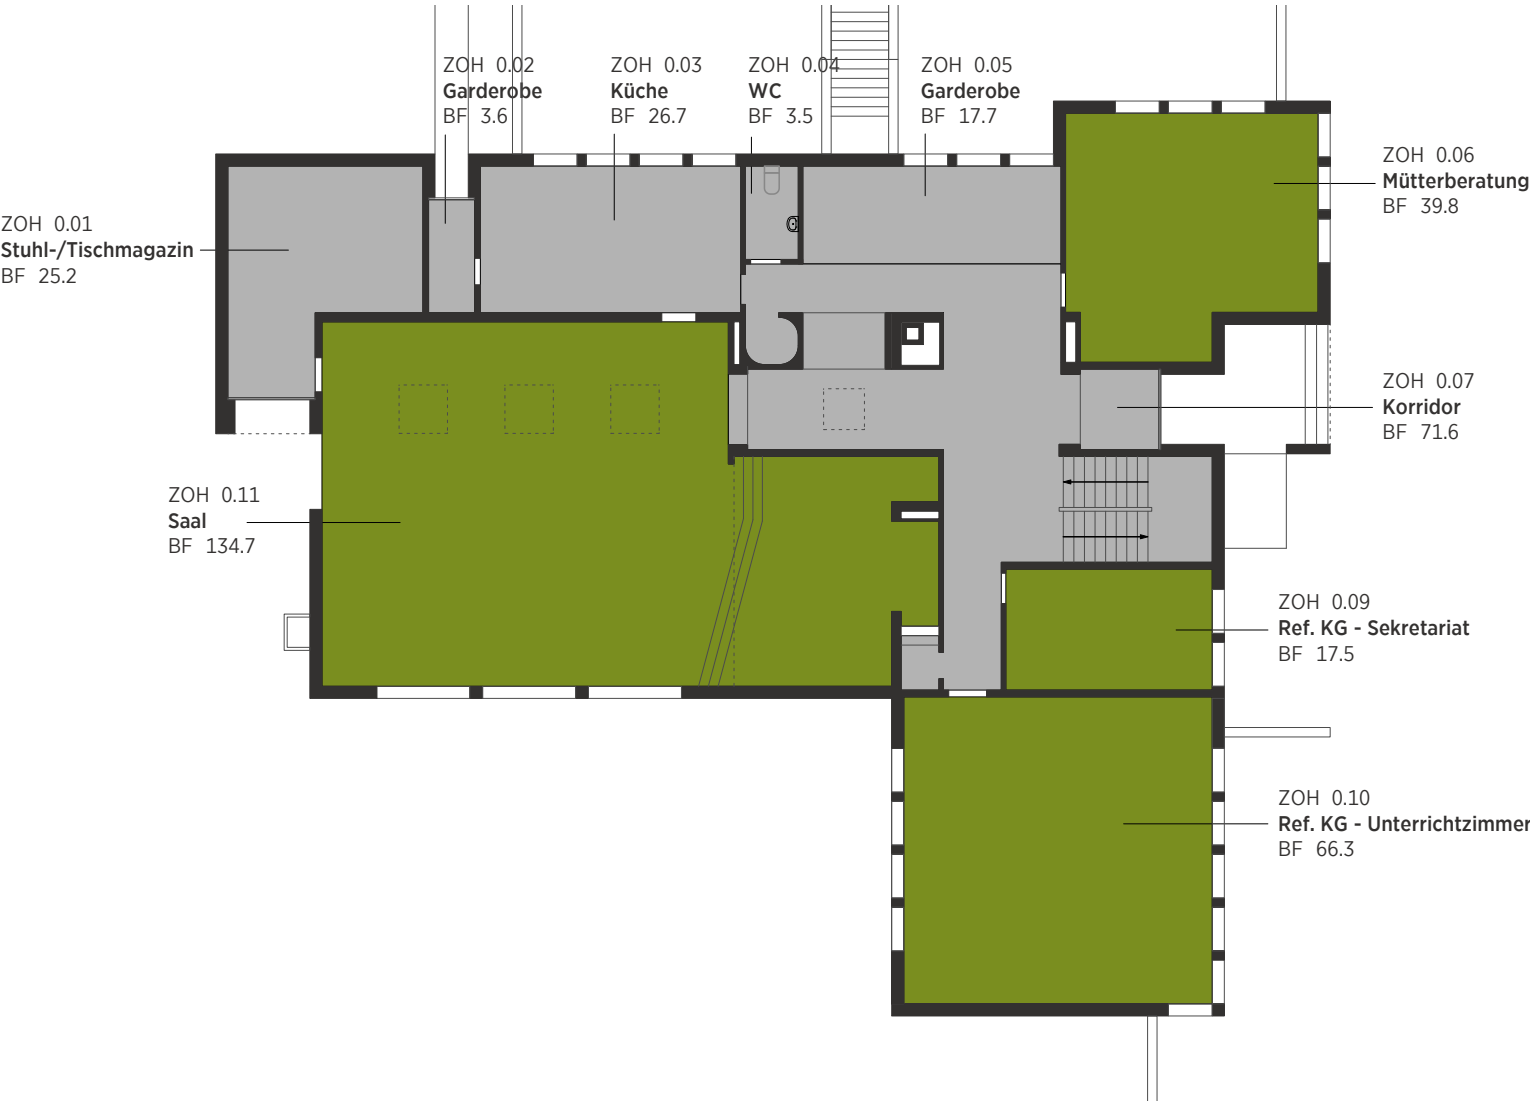

Grundriss EG



0 2 5 10 m

Stierli Architekten AG
Effingerweg 12
CH-5000 Aarau
T +41 62 825 04 04
F +41 62 825 04 05
info@stierli-architekten.ch
www.stierli-architekten.ch


5603_0224_7
Schulraum 2026
Ausserdorfstr./Zopfgrasse
5603 Staufen

Bauherrschaft
Einwohnergemeinde Staufen
Zopfgrasse 20
5602 Staufen

Bestand - Nutzung
ZOH Grundriss OG
Plan-Nr. 0503.4 B
Massstab 1:200
Planformat A3
Gez. 22.10.2021 js
Rev. 22.01.2022 ms
5603_0224_7_000000_Schulraumplanung 2021.vwxp

Flächen nach Nutzung

1 Schule	3 Musik	5 Infrastruktur
2 Kindergarten	4 Dritte	

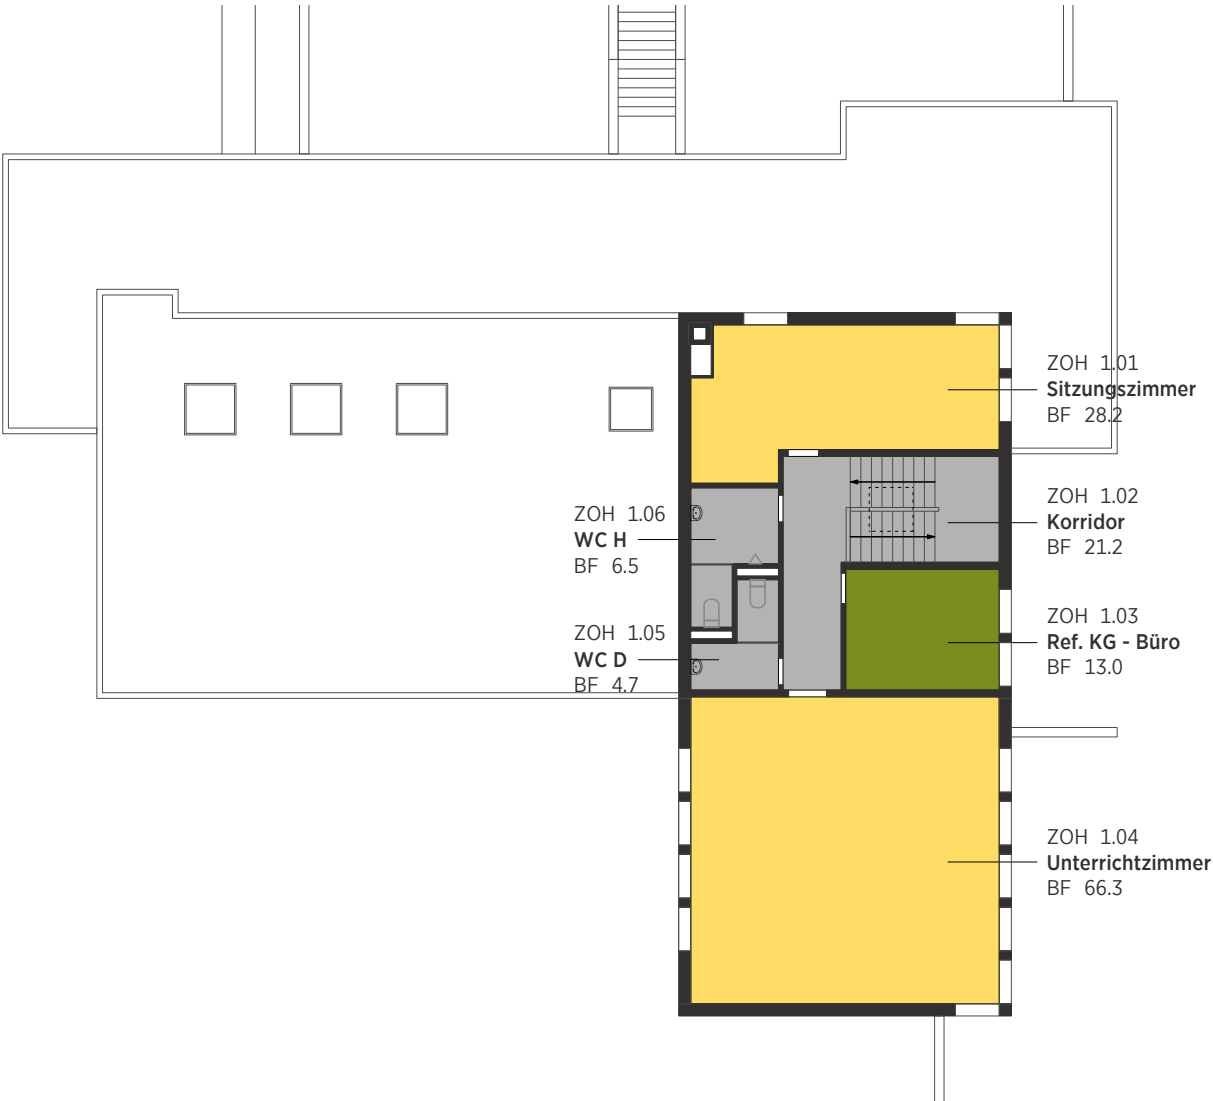

Grundriss OG



0 2 5 10 m

Stierli Architekten AG
Effingerweg 12
CH-5000 Aarau
T +41 62 825 04 04
F +41 62 825 04 05
info@stierli-architekten.ch
www.stierli-architekten.ch


5603_0224_7
Schulraum 2026
Ausserdorfstr./Zopfgrasse
5603 Staufen

Bauherrschaft
Einwohnergemeinde Staufen
Zopfgrasse 20
5602 Staufen

Bestand - Nutzung
PAV Grundriss EG
Plan-Nr. 0601.4 B
Massstab 1:200
Planformat A3
Gez. 22.10.2021 js
Rev. 22.01.2022 ms
5603_0224_7_000000_Schulraumplanung 2021.vwxp

Flächen nach Nutzung


1 Schule	3 Musik	5 Infrastruktur
2 Kindergarten	4 Dritte	

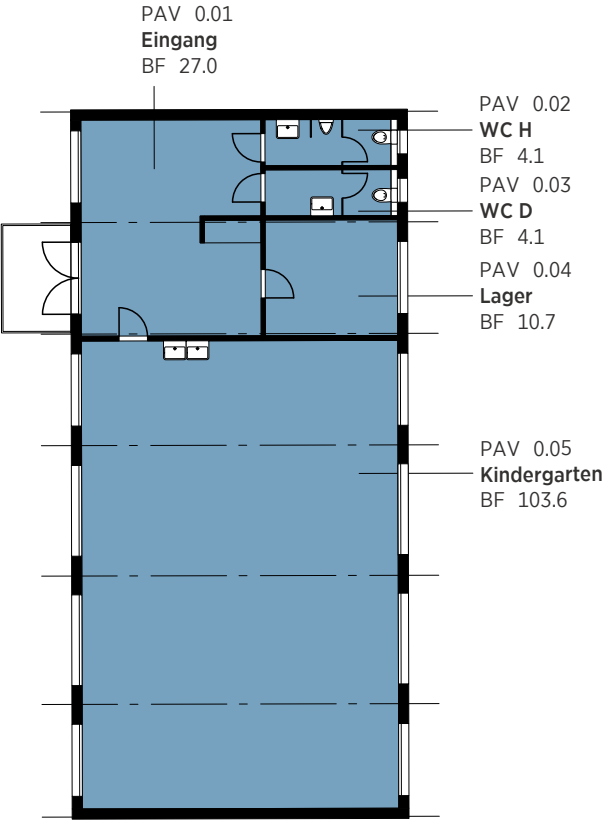

Grundriss OG

Flächen nach Nutzung

1 Schule	3 Musik	5 Infrastruktur
2 Kindergarten	4 Dritte	

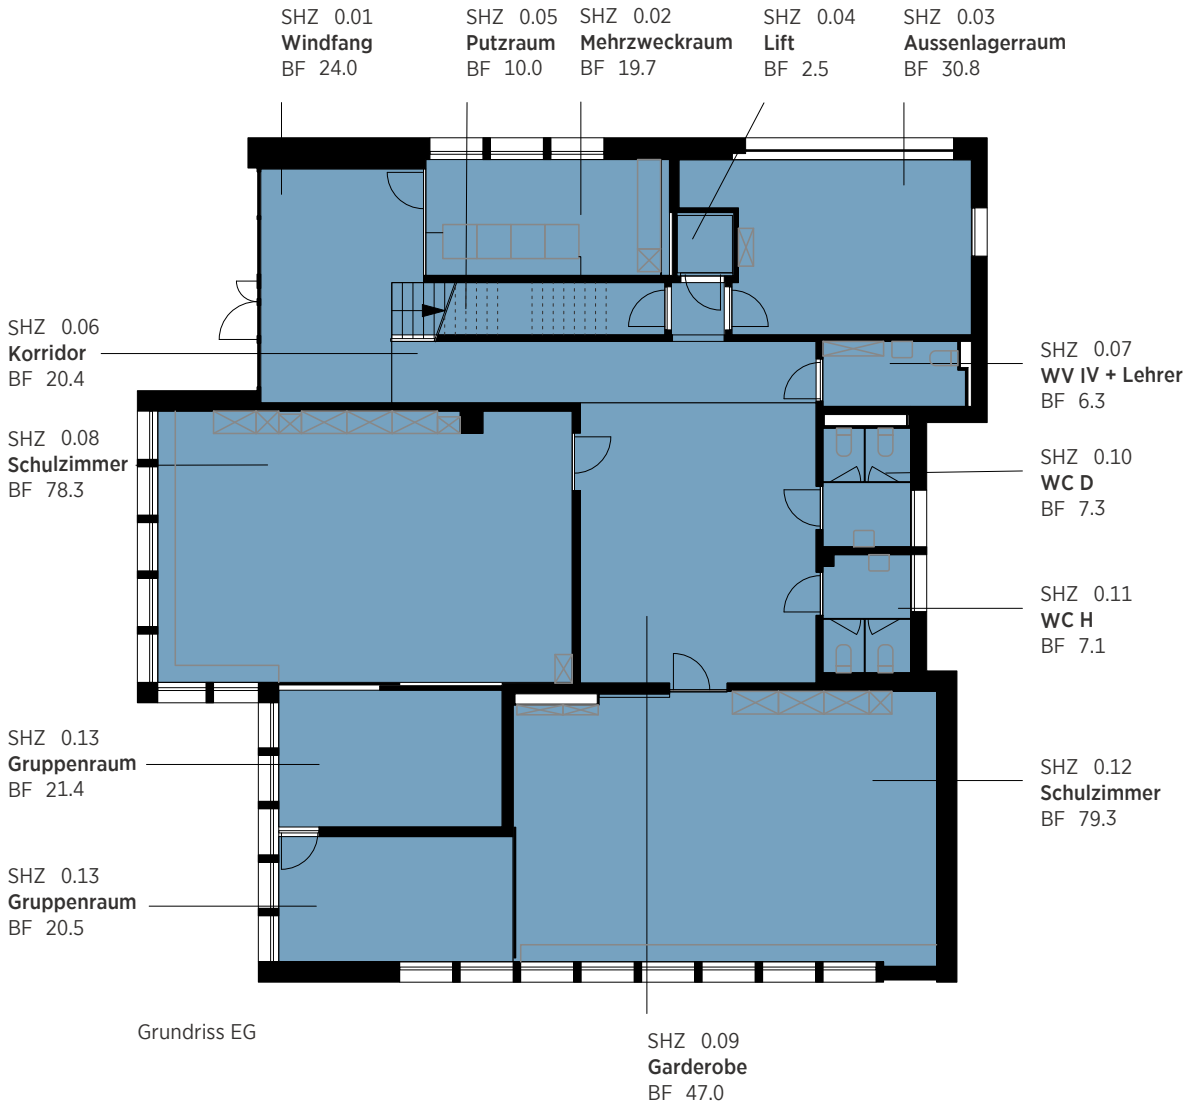

0 2 5 10 m

Stierli Architekten AG
Effingerweg 12
CH-5000 Aarau
T +41 62 825 04 04
F +41 62 825 04 05
info@stierli-architekten.ch
www.stierli-architekten.ch


5603_0224_7
Schulraum 2026
Ausserdorfstr./Zopfgrasse
5603 Staufen

Bauherrschaft
Einwohnergemeinde Staufen
Zopfgrasse 20
5602 Staufen

Bestand - Nutzung
SPH Grundriss UG
Plan-Nr. 0801.4 B
Massstab 1:200
Planformat A3
Gez. 22.10.2021 js
Rev. 22.01.2022 ms
5603_0224_7_000000_Schulraumplanung 2021.vwxp

Flächen nach Nutzung

1 Schule	3 Musik	5 Infrastruktur
2 Kindergarten	4 Dritte	

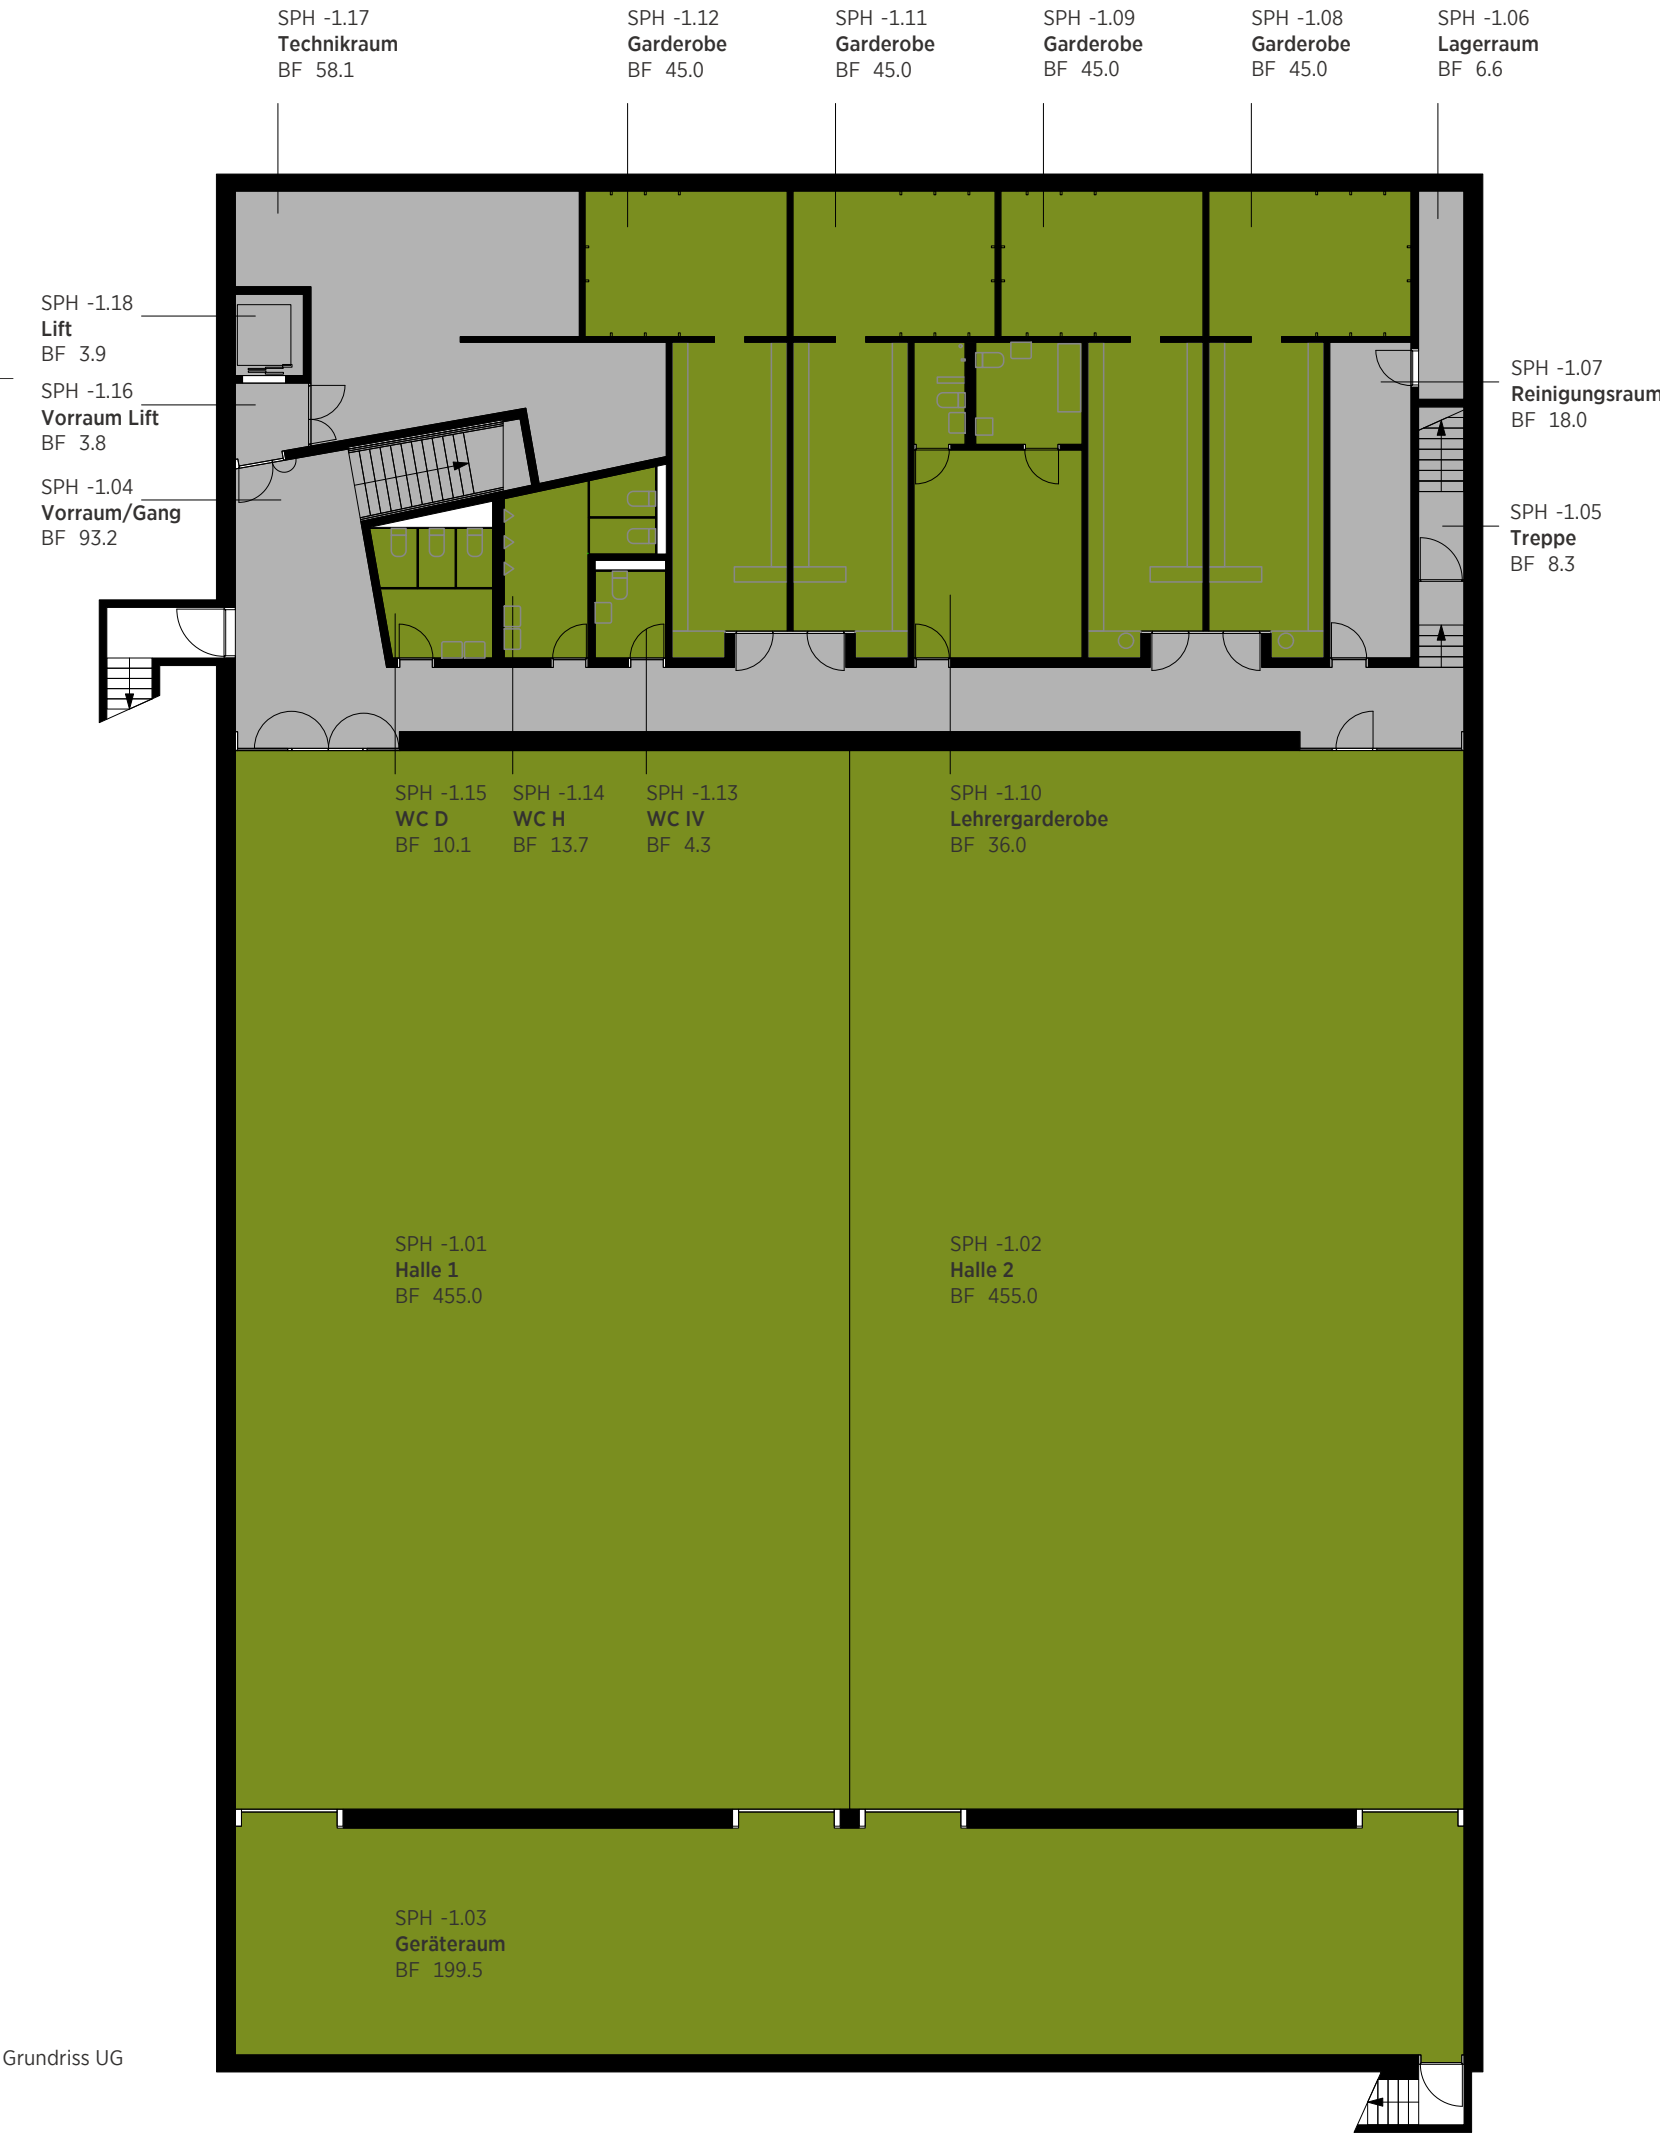

Stierli Architekten AG
Effingerweg 12
CH-5000 Aarau
T +41 62 825 04 04
F +41 62 825 04 05
info@stierli-architekten.ch
www.stierli-architekten.ch


5603_0224_7
Schulraum 2026
Ausserdorfstr./Zopfgrasse
5603 Staufen

Bauherrschaft
Einwohnergemeinde Staufen
Zopfgrasse 20
5602 Staufen

Bestand - Nutzung
SPH Grundriss EG
Plan-Nr. 0802.4 B
Massstab 1:200
Planformat A3
Gez. 22.10.2021 js
Rev. 22.01.2022 ms
5603_0224_7_000000_Schulraumplanung 2021.vwxp

Flächen nach Nutzung

1 Schule	3 Musik	5 Infrastruktur
2 Kindergarten	4 Dritte	

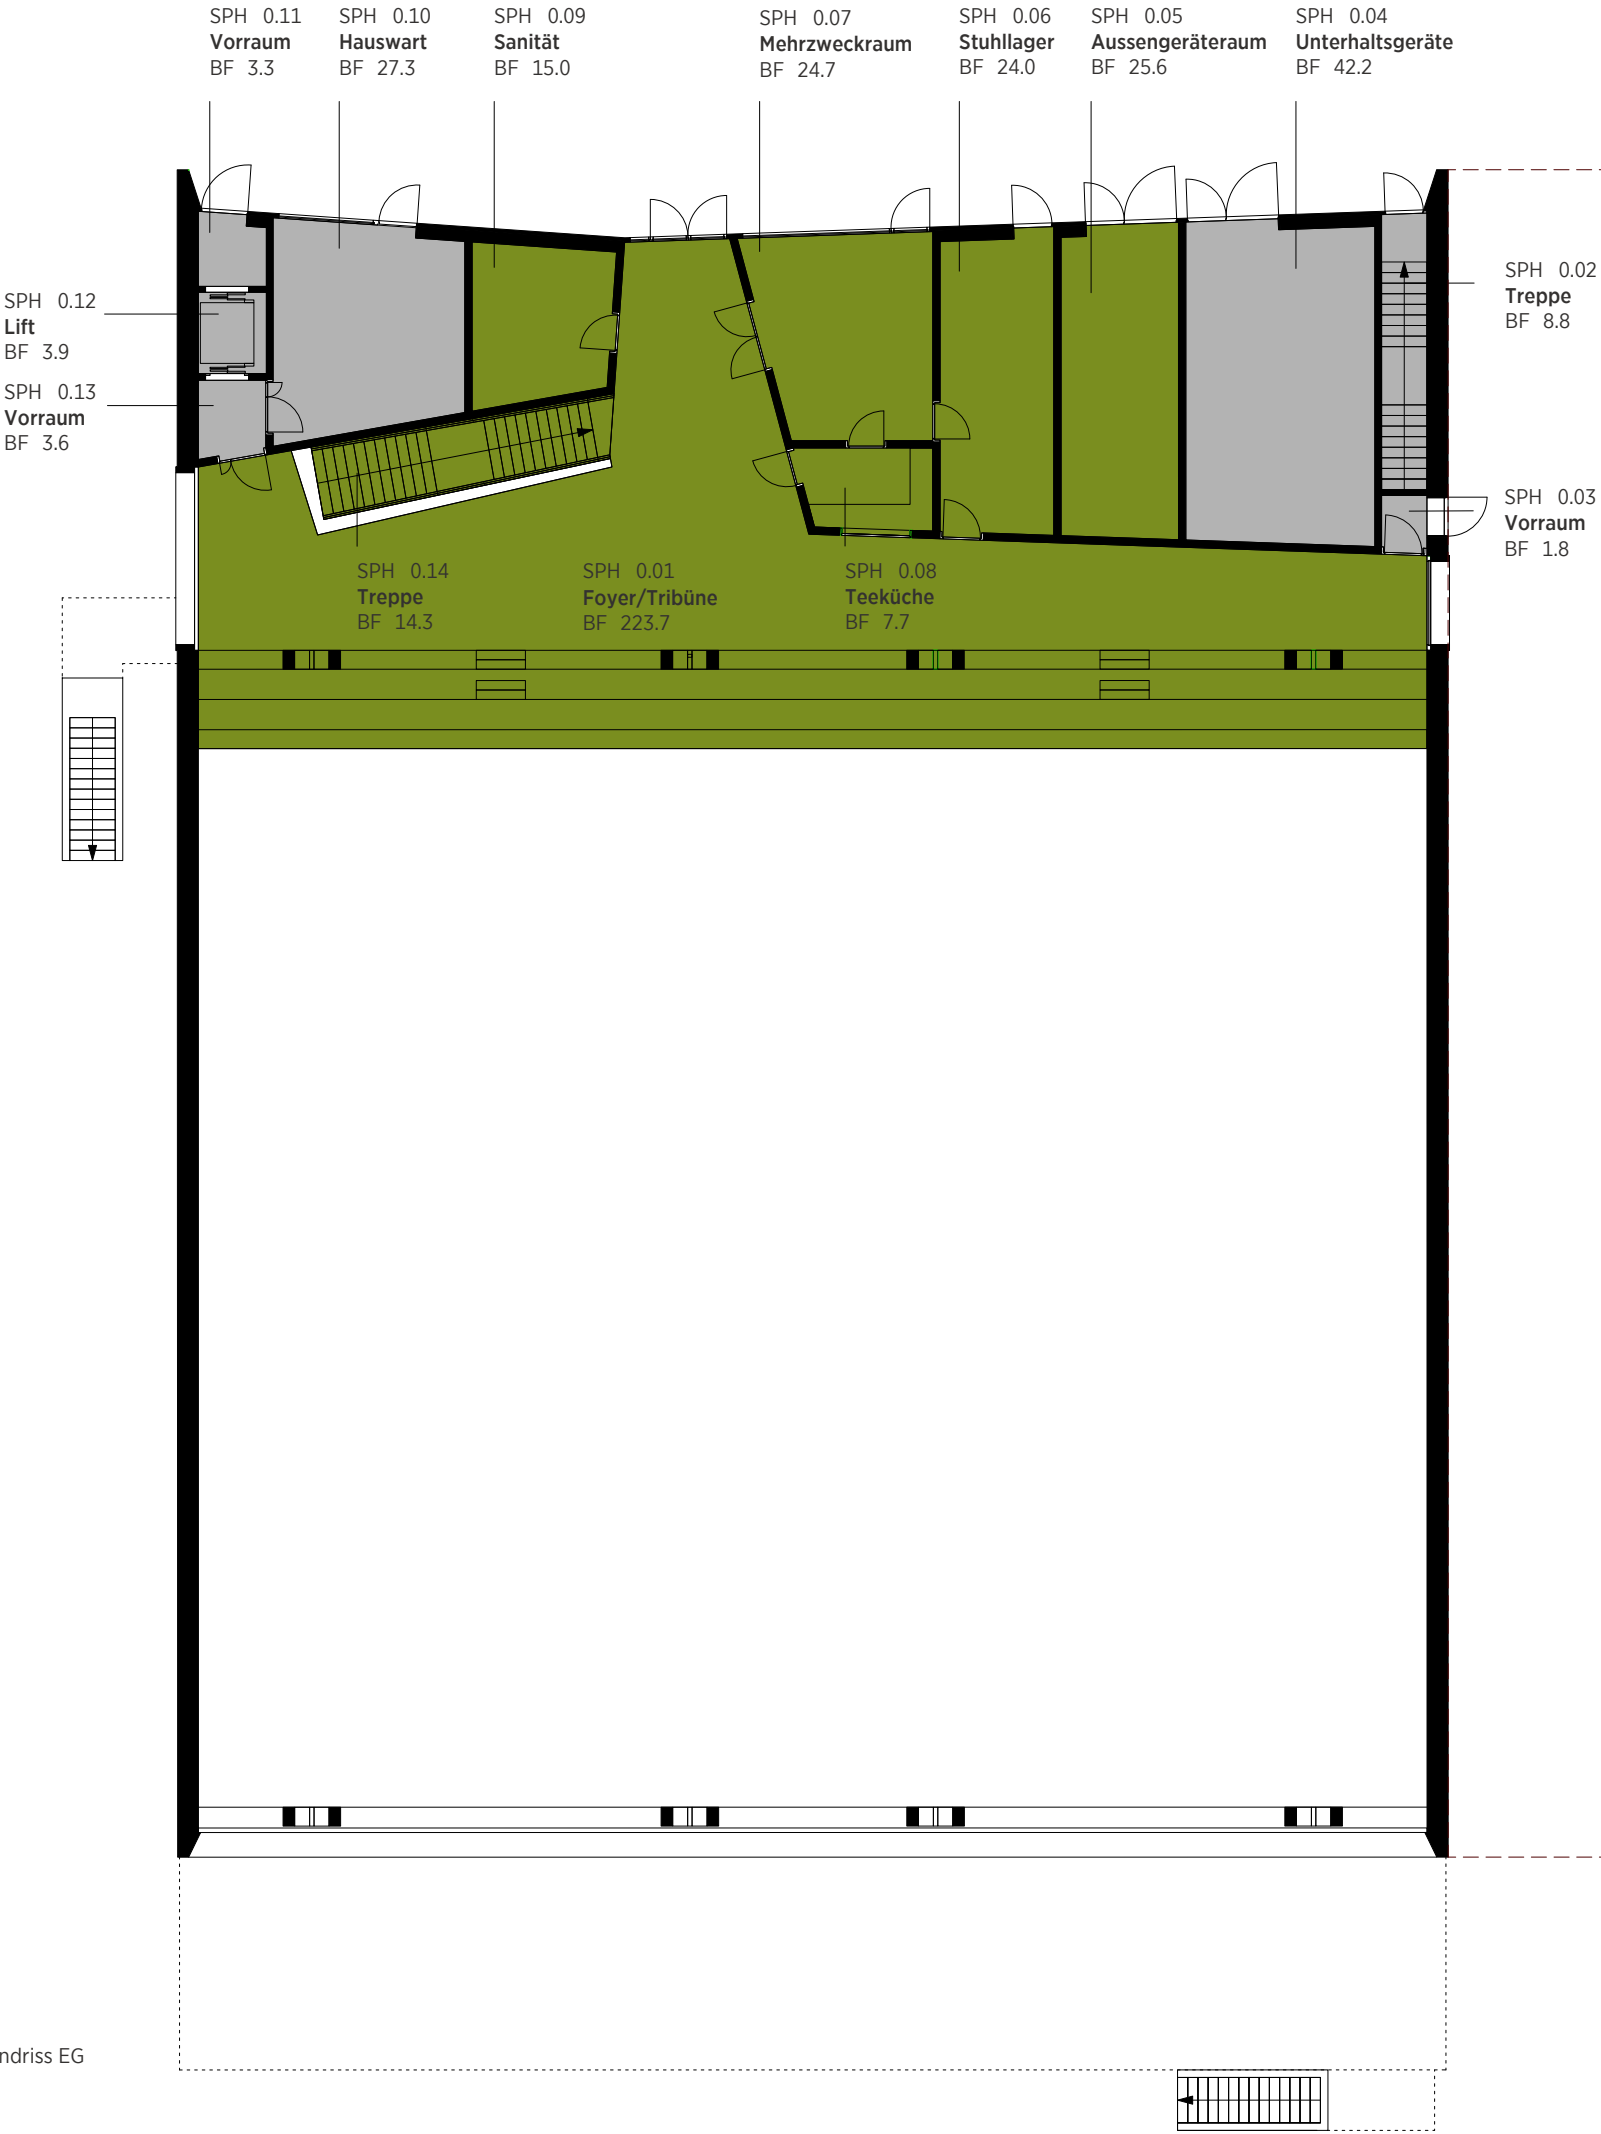

C Raumlisten

Raumdaten Altes schulhaus

Raumdaten Mehrzweckhalle

Raumdaten Primarschulhaus

Raumdaten Ausserdorfschulhaus

Raumdaten Zopfhuus

Raumdaten Pavillon

Raumdaten Schulhaus Zopf

Raumdaten Sporthalle

Raumdaten - Altes Schulhaus Bestand 2021

Geb.	Stw	R-Nr.	Raumbezeichnung	Nutzungsart	Funktion	Raumfläche
ASH	-1	01	Lager Schule	NNF	9 Infrastruktur	28 m2
ASH	-1	02	Lager Hauswart	NNF	9 Infrastruktur	18 m2
ASH	-1	03	Treppenhaus	VF	9 Infrastruktur	13 m2
ASH	-1	04	Korridor	VF	9 Infrastruktur	27 m2
ASH	-1	05	Lager	NNF	10 Drittnutzung	16 m2
ASH	-1	06	Korridor	VF	9 Infrastruktur	45 m2
ASH	-1	07	WC D	HNF	9 Infrastruktur	4 m2
ASH	-1	08	WC H	HNF	9 Infrastruktur	5 m2
ASH	-1	09	Lager Musik	NNF	6 Instrumental	5 m2
ASH	-1	10	Technik	FF	9 Infrastruktur	6 m2
ASH	-1	11	EDV	FF	9 Infrastruktur	3 m2
ASH	-1	12	TTG / Werken	HNF	4 Unterricht	68 m2
ASH	-1	13	Logopädie 1	HNF	3 Therapie	18 m2
ASH	-1	14	Logopädie 2	HNF	3 Therapie	12 m2
ASH	-1	15	Musik 1	HNF	6 Instrumental	15 m2
ASH	-1	16	Musik 2	HNF	6 Instrumental	25 m2
ASH	-1	17	Musik 3	HNF	6 Instrumental	17 m2
Total 1.Untergeschoss						325 m2
ASH	0	01	WC H	HNF	9 Infrastruktur	22 m2
ASH	0	02	WC Lehrer	HNF	9 Infrastruktur	4 m2
ASH	0	03	Treppenhaus	VF	9 Infrastruktur	57 m2
ASH	0	04	Korridor	VF	9 Infrastruktur	27 m2
ASH	0	05	Aufenthalt	HNF	8 Schulleitung/Lehrer	49 m2
ASH	0	06	Mediathek	HNF	8 Schulleitung/Lehrer	29 m2
ASH	0	07	Vorbereitung	HNF	8 Schulleitung/Lehrer	34 m2
ASH	0	08	Vorzone	HNF	9 Infrastruktur	10 m2
ASH	0	09	Büro Hauswart	HNF	9 Infrastruktur	11 m2
ASH	0	10	Schulleitung/Sekretariat	HNF	8 Schulleitung/Lehrer	30 m2
ASH	0	11	Multifunktionsraum	HNF	4 Unterricht	69 m2
Total Erdgeschoss						344 m2
ASH	1	01	WC D	HNF	9 Infrastruktur	15 m2
ASH	1	02	WC Lehrer	HNF	9 Infrastruktur	3 m2
ASH	1	03	Korridor	VF	9 Infrastruktur	76 m2
ASH	1	04	Schulsozialarbeit	HNF	3 Therapie	18 m2
ASH	1	05	Klassenzimmer	HNF	1 Klasse	86 m2
ASH	1	06	Klassenzimmer	HNF	1 Klasse	87 m2
ASH	1	07	Multifunktionsraum	HNF	4 Unterricht	69 m2
Total 1.Obergeschoss						355 m2
ASH	2	06	Klassenzimmer	HNF	1 Klasse	86 m2
ASH	2	05	Klassenzimmer	HNF	1 Klasse	87 m2
ASH	2	04	Mediathek/Sitzung	HNF	5 Spez	97 m2
ASH	2	03	Korridor	VF	9 Infrastruktur	66 m2
ASH	2	02	WC D	HNF	9 Infrastruktur	8 m2
ASH	2	01	WC H	HNF	9 Infrastruktur	10 m2
Total 2.Obergeschoss						354 m2
ASH	3	01	Klassenzimmer	HNF	1 Klasse	89 m2
ASH	3	02	Korridor	VF	9 Infrastruktur	59 m2
ASH	3	03	Gruppenraum	HNF	2 Gruppe	54 m2
ASH	3	04	Klassenzimmer	HNF	1 Klasse	62 m2
Total 3.Obergeschoss						264 m2
Gesamttotal Altes Schulhaus						1643 m2

Geb.	Stw	R-Nr. Raumbezeichnung	Nutzungsart	Funktion	Raumfläche
MZH	-2	01 Material	NNF	10 Drittnutzung	9 m2
MZH	-2	02 Küche	NNF	10 Drittnutzung	6 m2
MZH	-2	03 WC	NNF	10 Drittnutzung	3 m2
MZH	-2	04 Ventilation	NNF	10 Drittnutzung	11 m2
MZH	-2	05 Vorraum	NNF	10 Drittnutzung	6 m2
MZH	-2	06 Lager	NNF	10 Drittnutzung	27 m2
MZH	-2	07 Tankraum	FF	9 Infrastruktur	56 m2
MZH	-2	08 Lager	NNF	10 Drittnutzung	9 m2
MZH	-2	09 Lager	NNF	10 Drittnutzung	9 m2
MZH	-2	10 Vorraum / Eingang	VF	10 Drittnutzung	16 m2
MZH	-2	11 Aufenthaltsraum	NNF	10 Drittnutzung	44 m2
MZH	-2	12 Schlafrum	NNF	10 Drittnutzung	14 m2
MZH	-2	13 Material	NNF	10 Drittnutzung	13 m2
MZH	-2	14 Material	NNF	10 Drittnutzung	27 m2
MZH	-2	15 Gruppenraum	NNF	10 Drittnutzung	23 m2
MZH	-2	16 Billiardzimmer	NNF	10 Drittnutzung	27 m2
MZH	-2	17 Werken	NNF	10 Drittnutzung	21 m2
MZH	-2	18 Heizung / Verteilung	FF	9 Infrastruktur	69 m2
MZH	-2	19 Montage	FF	9 Infrastruktur	10 m2
MZH	-2	20 Treppenhaus	VF	9 Infrastruktur	7 m2
MZH	-2	21 Elektroverteilung	FF	9 Infrastruktur	17 m2
MZH	-2	22 Lüftung	FF	9 Infrastruktur	27 m2
MZH	-2	23 Schiesskeller Luftwehr	NNF	10 Drittnutzung	37 m2
MZH	-2	24 Notausgang	VF	9 Infrastruktur	18 m2
MZH	-2	25 Treppenhaus	VF	9 Infrastruktur	13 m2
Total 1.Untergeschoss					517 m2
MZH	-1	01 WC H	HNF	9 Infrastruktur	19 m2
MZH	-1	02 Garderobe 1	HNF	7 Sport	42 m2
MZH	-1	03 Duschen	HNF	7 Sport	30 m2
MZH	-1	04 Einzelduschen	HNF	7 Sport	11 m2
MZH	-1	05 Garderobe 2	HNF	7 Sport	40 m2
MZH	-1	06 Aula	HNF	5 Spez	148 m2
MZH	-1	07 Foyer UG	VF	9 Infrastruktur	112 m2
MZH	-1	08 WC D	HNF	9 Infrastruktur	13 m2
MZH	-1	09 Inv. WC	HNF	9 Infrastruktur	5 m2
MZH	-1	10 Zentrallager Schule	NNF	9 Infrastruktur	38 m2
MZH	-1	11 Lager Musikschule	NNF	9 Infrastruktur	25 m2
MZH	-1	12 WC Reserve	HNF	9 Infrastruktur	11 m2
MZH	-1	13 Möbellager Aula	NNF	9 Infrastruktur	30 m2
MZH	-1	14 Korridor	VF	9 Infrastruktur	43 m2
Total Erdgeschoss					566 m2
MZH	0	01 Turn- / Merzweckhalle	HNF	7 Sport	361 m2
MZH	0	02 Bühne	HNF	10 Drittnutzung	101 m2
MZH	0	03 Treppe	VF	9 Infrastruktur	5 m2
MZH	0	04 Küche	HNF	10 Drittnutzung	30 m2
MZH	0	05 Gard. Lehrer	HNF	7 Sport	8 m2
MZH	0	06 Geräte	HNF	7 Sport	57 m2
MZH	0	07 Treppe	VF	9 Infrastruktur	22 m2
MZH	0	08 Foyer	HNF	9 Infrastruktur	103 m2
Total 1.Obergeschoss					685 m2
Gesamttotal Mehrzweckhalle					1768 m2

Raumdaten - Primarschulhaus Bestand 2021

Geb.	Stw	R-Nr.	Raumbezeichnung	Nutzungsart	Funktion	Raumfläche
PSH	-1	01	Treppenhaus	VF	9 Infrastruktur	24 m2
PSH	-1	02	SR-Schleuse NA	VF	9 Infrastruktur	8 m2
PSH	-1	03	SR-Schleuse 1	VF	9 Infrastruktur	7 m2
PSH	-1	04	SR-Schleuse 2	VF	9 Infrastruktur	13 m2
PSH	-1	05	SR / Lager V	NNF	10 Drittnutzung	40 m2
PSH	-1	06	SR / Lager V	NNF	10 Drittnutzung	41 m2
PSH	-1	07	SR / Moebellager	NNF	9 Infrastruktur	41 m2
PSH	-1	08	SR / Lager Schule	NNF	9 Infrastruktur	37 m2
PSH	-1	09	Staufbergmusikanten	NNF	10 Drittnutzung	40 m2
PSH	-1	10	Korridor	VF	9 Infrastruktur	69 m2
PSH	-1	11	Lager	NNF	10 Drittnutzung	45 m2
Total 1.Untergeschoss						365 m2
PSH	0	01	Eingangshalle	VF	9 Infrastruktur	58 m2
PSH	0	02	WC D	HNF	9 Infrastruktur	13 m2
PSH	0	03	WC Lehrer	HNF	9 Infrastruktur	2 m2
PSH	0	04	WC H	HNF	9 Infrastruktur	12 m2
PSH	0	05	Klassenzimmer	HNF	1 Klasse	84 m2
PSH	0	06	Treppenhaus	VF	9 Infrastruktur	47 m2
PSH	0	07	Klassenzimmer	HNF	1 Klasse	84 m2
PSH	0	08	Lehrerzimmer	HNF	8 Schulleitung/Lehrer	39 m2
Total Erdgeschoss						340 m2
PSH	1	01	Klassenzimmer	HNF	1 Klasse	84 m2
PSH	1	02	Treppenhaus	VF	9 Infrastruktur	50 m2
PSH	1	03	Klassenzimmer	HNF	1 Klasse	84 m2
Total 1.Obergeschoss						219 m2
Gesamttotal Primarschulhaus						924 m2

Raumdaten - Ausserdorfschulhaus Bestand 2021

Geb.	Stw	R-Nr.	Raumbezeichnung	Nutzungsart	Funktion	Raumfläche
ADH	-1	01	Abwart	NNF	9 Infrastruktur	18 m2
ADH	-1	02	Putzraum	NNF	9 Infrastruktur	9 m2
ADH	-1	03	WC Lehrer	HNF	9 Infrastruktur	9 m2
ADH	-1	04	WC D	HNF	9 Infrastruktur	9 m2
ADH	-1	05	WC H	HNF	9 Infrastruktur	9 m2
ADH	-1	06	Lager Werken	NNF	5 Spez	28 m2
ADH	-1	07	Lager text. Werken	NNF	5 Spez	9 m2
ADH	-1	08	Korridor	VF	9 Infrastruktur	73 m2
ADH	-1	09	Maschinen	HNF	2 Gruppe	38 m2
ADH	-1	10	Maschinen	HNF	2 Gruppe	30 m2
ADH	-1	11	Werken	HNF	1 Klasse	76 m2
ADH	-1	12	Text. Werken	HNF	1 Klasse	83 m2
Total 1.Untergeschoss						391 m2
ADH	0	01	Schulische Heilpädagogik	HNF	3 Therapie	22 m2
ADH	0	02	WC Schulleitung	HNF	9 Infrastruktur	5 m2
ADH	0	03	Gruppenraum	HNF	2 Gruppe	18 m2
ADH	0	04	Gruppenraum	HNF	2 Gruppe	18 m2
ADH	0	05	Korridor	VF	9 Infrastruktur	94 m2
ADH	0	06	Klassenzimmer	HNF	1 Klasse	69 m2
ADH	0	07	Klassenzimmer	HNF	1 Klasse	76 m2
ADH	0	08	Klassenzimmer	HNF	1 Klasse	83 m2
Total Erdgeschoss						387 m2
Gesamttotal Ausserdorfschulhus						778 m2

Raumdaten - Zopfhuus Bestand 2021

Geb.	Stw	R-Nr.	Raumbezeichnung	Nutzungsart	Funktion	Raumfläche
ZOH	-1	01	Lager	NNF	10 Drittnutzung	49 m2
ZOH	-1	02	Lager	NNF	10 Drittnutzung	48 m2
ZOH	-1	03	Schleuse	VF	9 Infrastruktur	9 m2
ZOH	-1	04	Musik 1	HNF	6 Instrumental	31 m2
ZOH	-1	05	Ref. KG - Archiv	HNF	10 Drittnutzung	17 m2
ZOH	-1	06	Heizung	NNF	9 Infrastruktur	20 m2
ZOH	-1	07	Korridor	VF	9 Infrastruktur	57 m2
ZOH	-1	08	WC H	HNF	9 Infrastruktur	17 m2
ZOH	-1	09	WC D	HNF	9 Infrastruktur	10 m2
ZOH	-1	10	Vorraum	HNF	9 Infrastruktur	9 m2
ZOH	-1	11	Spielgruppe	HNF	10 Drittnutzung	51 m2
ZOH	-1	12	Office	HNF	10 Drittnutzung	8 m2
ZOH	-1	14	Büro Hauswart	HNF	9 Infrastruktur	16 m2
ZOH	-1	15	Musik 2	HNF	6 Instrumental	65 m2
Total 1.Untergeschoss						408 m2
ZOH	0	01	Stuhl-/Tischmagazin	NNF	9 Infrastruktur	25 m2
ZOH	0	02	Garderobe	HNF	9 Infrastruktur	4 m2
ZOH	0	03	Küche	HNF	9 Infrastruktur	27 m2
ZOH	0	04	WC	NNF	9 Infrastruktur	3 m2
ZOH	0	05	Garderobe	HNF	9 Infrastruktur	18 m2
ZOH	0	06	Mütterberatung	HNF	10 Drittnutzung	40 m2
ZOH	0	07	Korridor	VF	9 Infrastruktur	72 m2
ZOH	0	09	Ref. KG - Sekretariat	HNF	10 Drittnutzung	17 m2
ZOH	0	10	Ref. KG - Unterrichtzimmer	HNF	10 Drittnutzung	66 m2
ZOH	0	11	Saal	HNF	10 Drittnutzung	135 m2
Total Erdgeschoss						407 m2
ZOH	1	01	Sitzungszimmer	HNF	6 Instrumental	28 m2
ZOH	1	02	Korridor	VF	9 Infrastruktur	21 m2
ZOH	1	03	Ref. KG - Büro	HNF	10 Drittnutzung	13 m2
ZOH	1	04	Unterrichtzimmer	HNF	6 Instrumental	66 m2
ZOH	1	05	WC D	NNF	9 Infrastruktur	5 m2
ZOH	1	06	WC H	NNF	9 Infrastruktur	7 m2
Total 1.Obergeschoss						140 m2
Gesamttotal Zopfhuus						955 m2

Geb.	Stw	R-Nr. Raumbezeichnung	Nutzungsart	Funktion	Raumfläche
PAV	0	01 Eingang	HNF	9 Infrastruktur	27 m2
PAV	0	02 WC H	HNF	9 Infrastruktur	4 m2
PAV	0	03 WC D	HNF	9 Infrastruktur	4 m2
PAV	0	04 Lager	NNF	9 Infrastruktur	11 m2
PAV	0	05 Kindergarten	HNF	1 Klasse	104 m2
Total Erdgeschoss					149 m2
Gesamttotal Pavillon					149 m2

Geb.	Stw	R-Nr. Raumbezeichnung	Nutzungsart	Funktion	Raumfläche
PAV	0	01 Eingang	HNF	9 Infrastruktur	27 m2
PAV	0	02 WC H	HNF	9 Infrastruktur	4 m2
PAV	0	03 WC D	HNF	9 Infrastruktur	4 m2
PAV	0	04 Lager	NNF	9 Infrastruktur	11 m2
PAV	0	05 Kindergarten	HNF	1 Klasse	104 m2
Total Erdgeschoss					149 m2
Gesamttotal Pavillon					149 m2

Geb.	Stw	R-Nr. Raumbezeichnung	Nutzungsart	Funktion	Raumfläche
SHZ	0	01 Windfang	VF	9 Infrastruktur	24 m2
SHZ	0	02 Mehrzweckraum	HNF	5 Spez	20 m2
SHZ	0	03 Aussenlagerraum	NNF	9 Infrastruktur	31 m2
SHZ	0	04 Lift	VF	9 Infrastruktur	3 m2
SHZ	0	05 Putzraum	VF	9 Infrastruktur	10 m2
SHZ	0	06 Korridor	VF	9 Infrastruktur	20 m2
SHZ	0	07 WV IV + Lehrer	HNF	9 Infrastruktur	6 m2
SHZ	0	08 Schulzimmer	HNF	1 Klasse	78 m2
SHZ	0	09 Garderobe	VF	9 Infrastruktur	47 m2
SHZ	0	10 WC D	HNF	9 Infrastruktur	7 m2
SHZ	0	11 WC H	HNF	9 Infrastruktur	7 m2
SHZ	0	12 Schulzimmer	HNF	1 Klasse	79 m2
SHZ	0	13 Gruppenraum	HNF	2 Gruppe	21 m2
SHZ	0	13 Gruppenraum	HNF	2 Gruppe	21 m2
Total Erdgeschoss					375 m2
SHZ	1	02 Lager	NNF	9 Infrastruktur	29 m2
SHZ	1	03 Büro	HNF	8 Schulleitung/Lehrer	19 m2
SHZ	1	04 Lift	VF	9 Infrastruktur	3 m2
SHZ	1	06 Korridor	VF	9 Infrastruktur	26 m2
SHZ	1	06 Technik	NNF	9 Infrastruktur	16 m2
SHZ	1	07 Putzraum	HNF	9 Infrastruktur	5 m2
SHZ	1	07 WV IV + Lehrer	HNF	9 Infrastruktur	6 m2
SHZ	1	08 Schulzimmer	HNF	1 Klasse	78 m2
SHZ	1	09 Garderobe	VF	9 Infrastruktur	40 m2
SHZ	1	10 WC D	HNF	9 Infrastruktur	7 m2
SHZ	1	10 WC D	HNF	9 Infrastruktur	7 m2
SHZ	1	12 Schulzimmer	HNF	1 Klasse	79 m2
SHZ	1	13 Gruppenraum	HNF	2 Gruppe	21 m2
SHZ	1	13 Gruppenraum	HNF	2 Gruppe	21 m2
Total 1.Obergeschoss					359 m2
Gesamttotal Schulhaus Zopf					734 m2

Raumdaten - Sporthalle

Geb.	Stw	R-Nr.	Raumbezeichnung	Nutzungsart	Funktion	Raumfläche
SPH	0	01	Foyer/Tribüne	HNF	7 Sport	224 m2
SPH	0	02	Treppe	VF	7 Sport	9 m2
SPH	0	03	Vorraum	VF	7 Sport	2 m2
SPH	0	04	Unterhaltsgeräte	NNF	9 Infrastruktur	42 m2
SPH	0	05	Aussengeräteraum	HNF	7 Sport	26 m2
SPH	0	06	Stuhllager	HNF	10 Drittnutzung	24 m2
SPH	0	07	Mehrzweckraum	HNF	10 Drittnutzung	25 m2
SPH	0	08	Teeküche	HNF	10 Drittnutzung	8 m2
SPH	0	09	Sanität	HNF	7 Sport	15 m2
SPH	0	10	Hauswart	HNF	9 Infrastruktur	27 m2
SPH	0	11	Vorraum	VF	9 Infrastruktur	3 m2
SPH	0	12	Lift	VF	9 Infrastruktur	4 m2
SPH	0	13	Vorraum	VF	9 Infrastruktur	4 m2
SPH	0	14	Treppe	VF	7 Sport	14 m2
Total 1.Untergeschoss						426 m2
SPH	-1	01	Halle 1	HNF	7 Sport	455 m2
SPH	-1	02	Halle 2	HNF	7 Sport	455 m2
SPH	-1	03	Geräteraum	HNF	7 Sport	200 m2
SPH	-1	04	Vorraum/Gang	VF	9 Infrastruktur	93 m2
SPH	-1	05	Treppe	VF	9 Infrastruktur	8 m2
SPH	-1	06	Lageraum	NNF	9 Infrastruktur	7 m2
SPH	-1	07	Reinigungsraum	NNF	9 Infrastruktur	18 m2
SPH	-1	08	Garderobe	HNF	7 Sport	45 m2
SPH	-1	09	Garderobe	HNF	7 Sport	45 m2
SPH	-1	10	Lehrergarderobe	HNF	7 Sport	36 m2
SPH	-1	11	Garderobe	HNF	7 Sport	45 m2
SPH	-1	12	Garderobe	HNF	7 Sport	45 m2
SPH	-1	13	WC IV	HNF	9 Infrastruktur	4 m2
SPH	-1	14	WC H	HNF	9 Infrastruktur	14 m2
SPH	-1	15	WC D	HNF	9 Infrastruktur	10 m2
SPH	-1	16	Vorraum Lift	VF	9 Infrastruktur	4 m2
SPH	-1	17	Technikraum	FF	9 Infrastruktur	58 m2
SPH	-1	18	Lift	VF	9 Infrastruktur	4 m2
Total Erdgeschoss						1545 m2
Gesamttotal Sporthalle						1971 m2